


begane grond
1 : 50




voorgevel
1 : 100

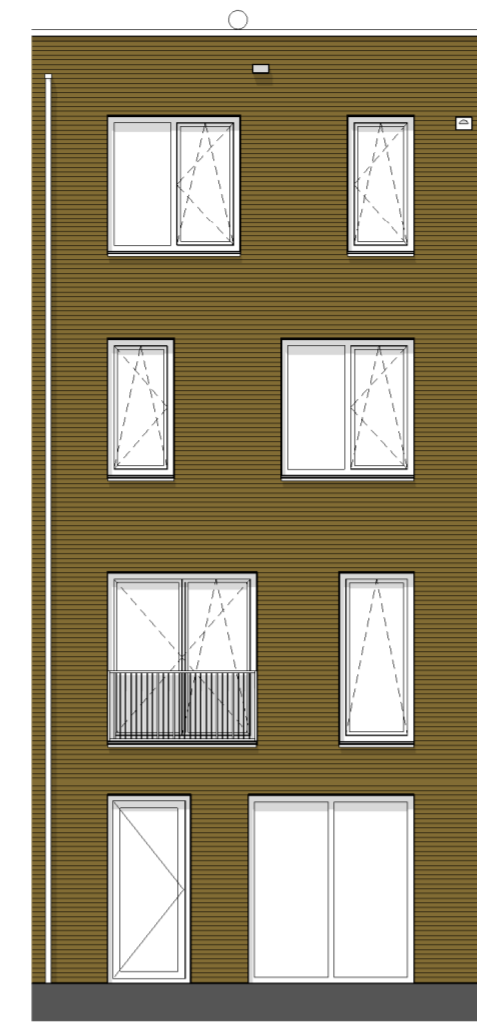


achtergevel
1 : 100




doorsnede
1 : 100

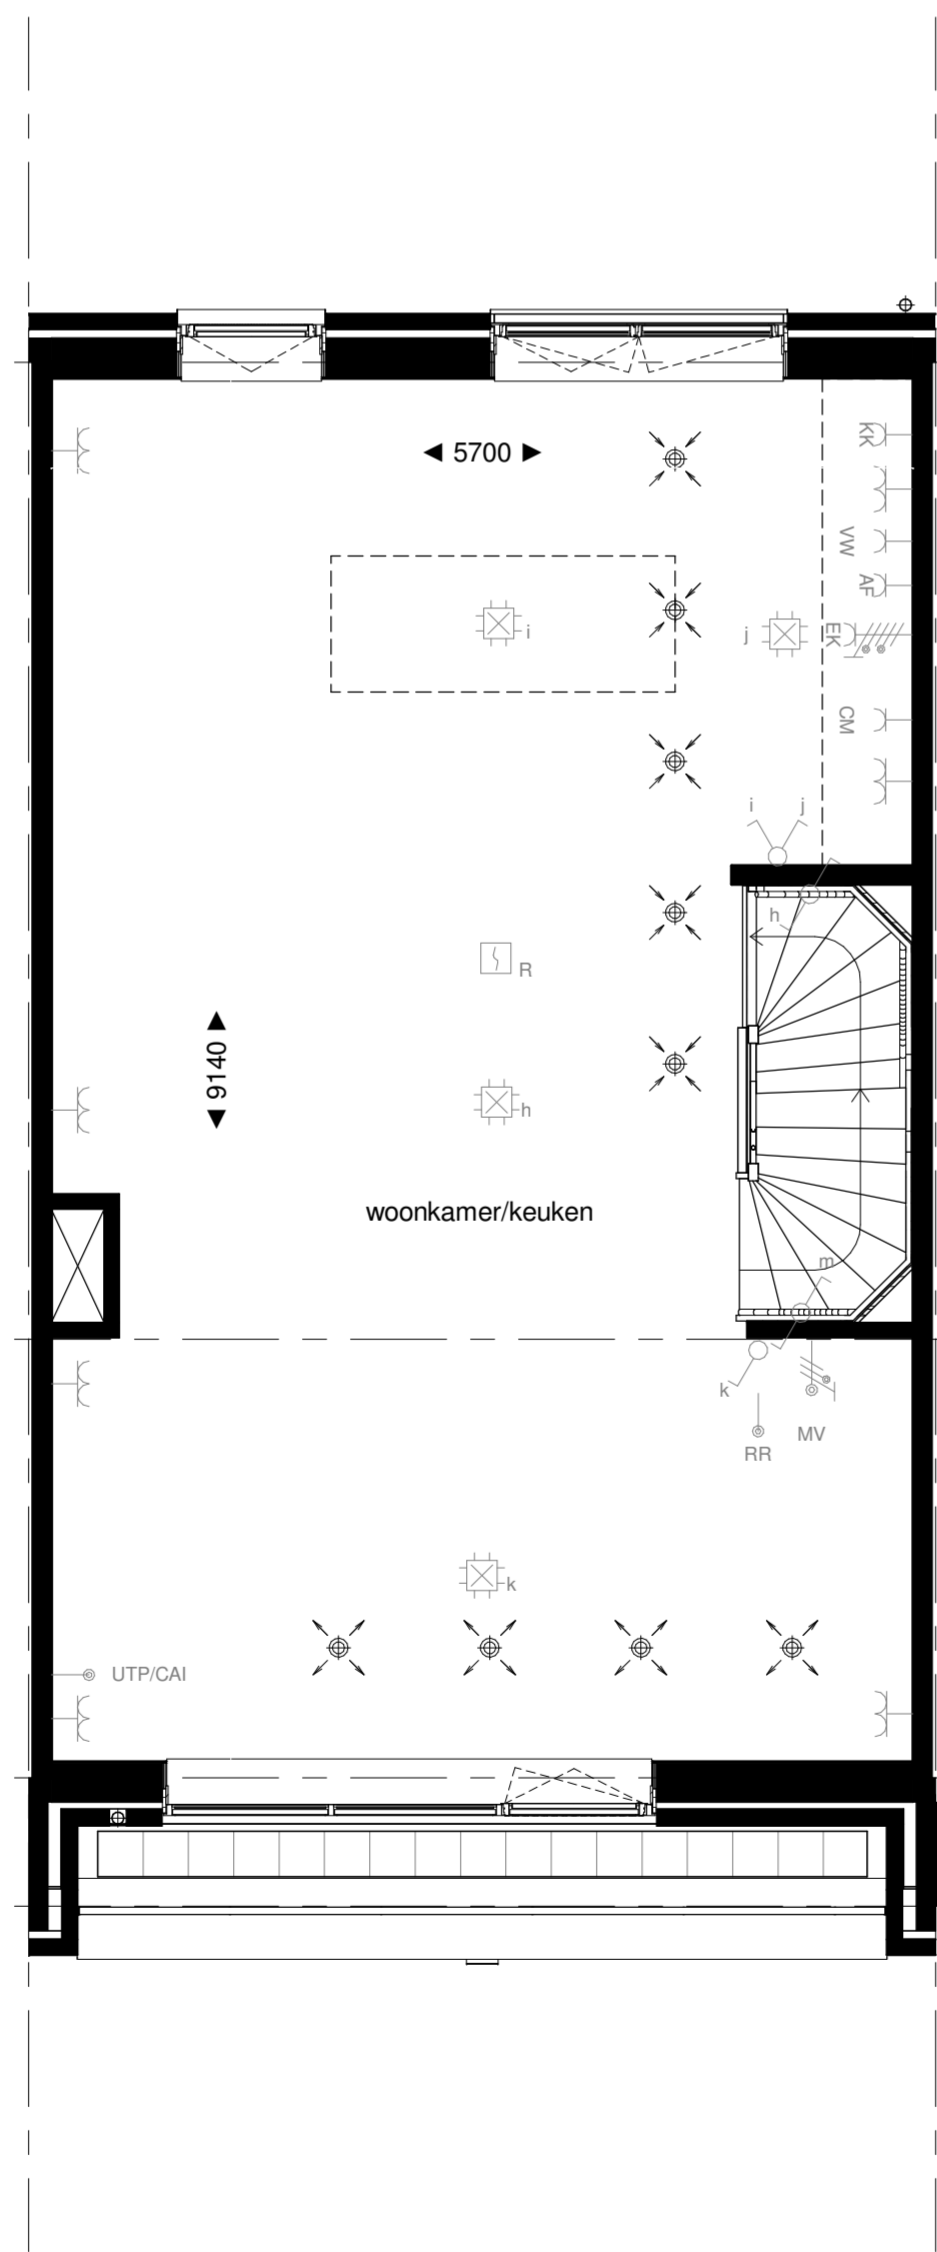


1e verdieping
1 : 50

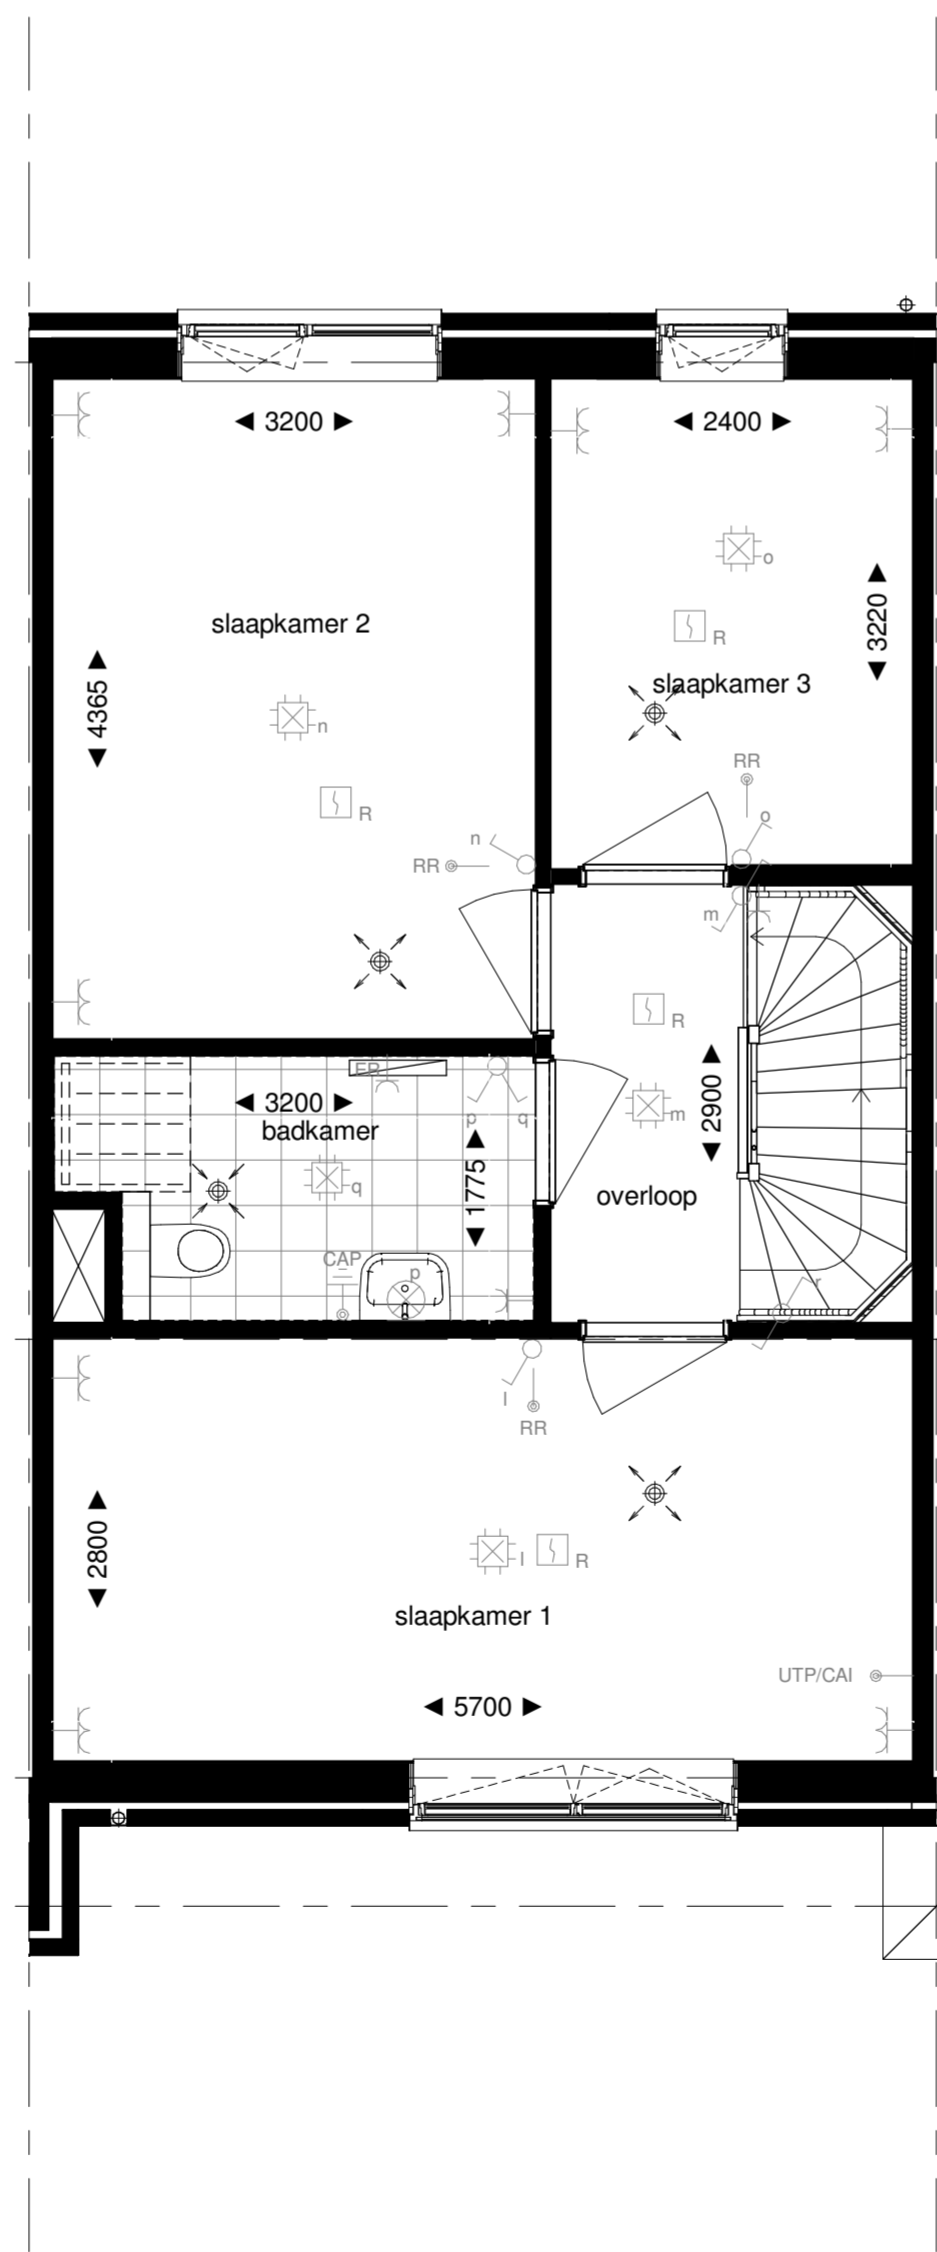


2e verdieping
1 : 50

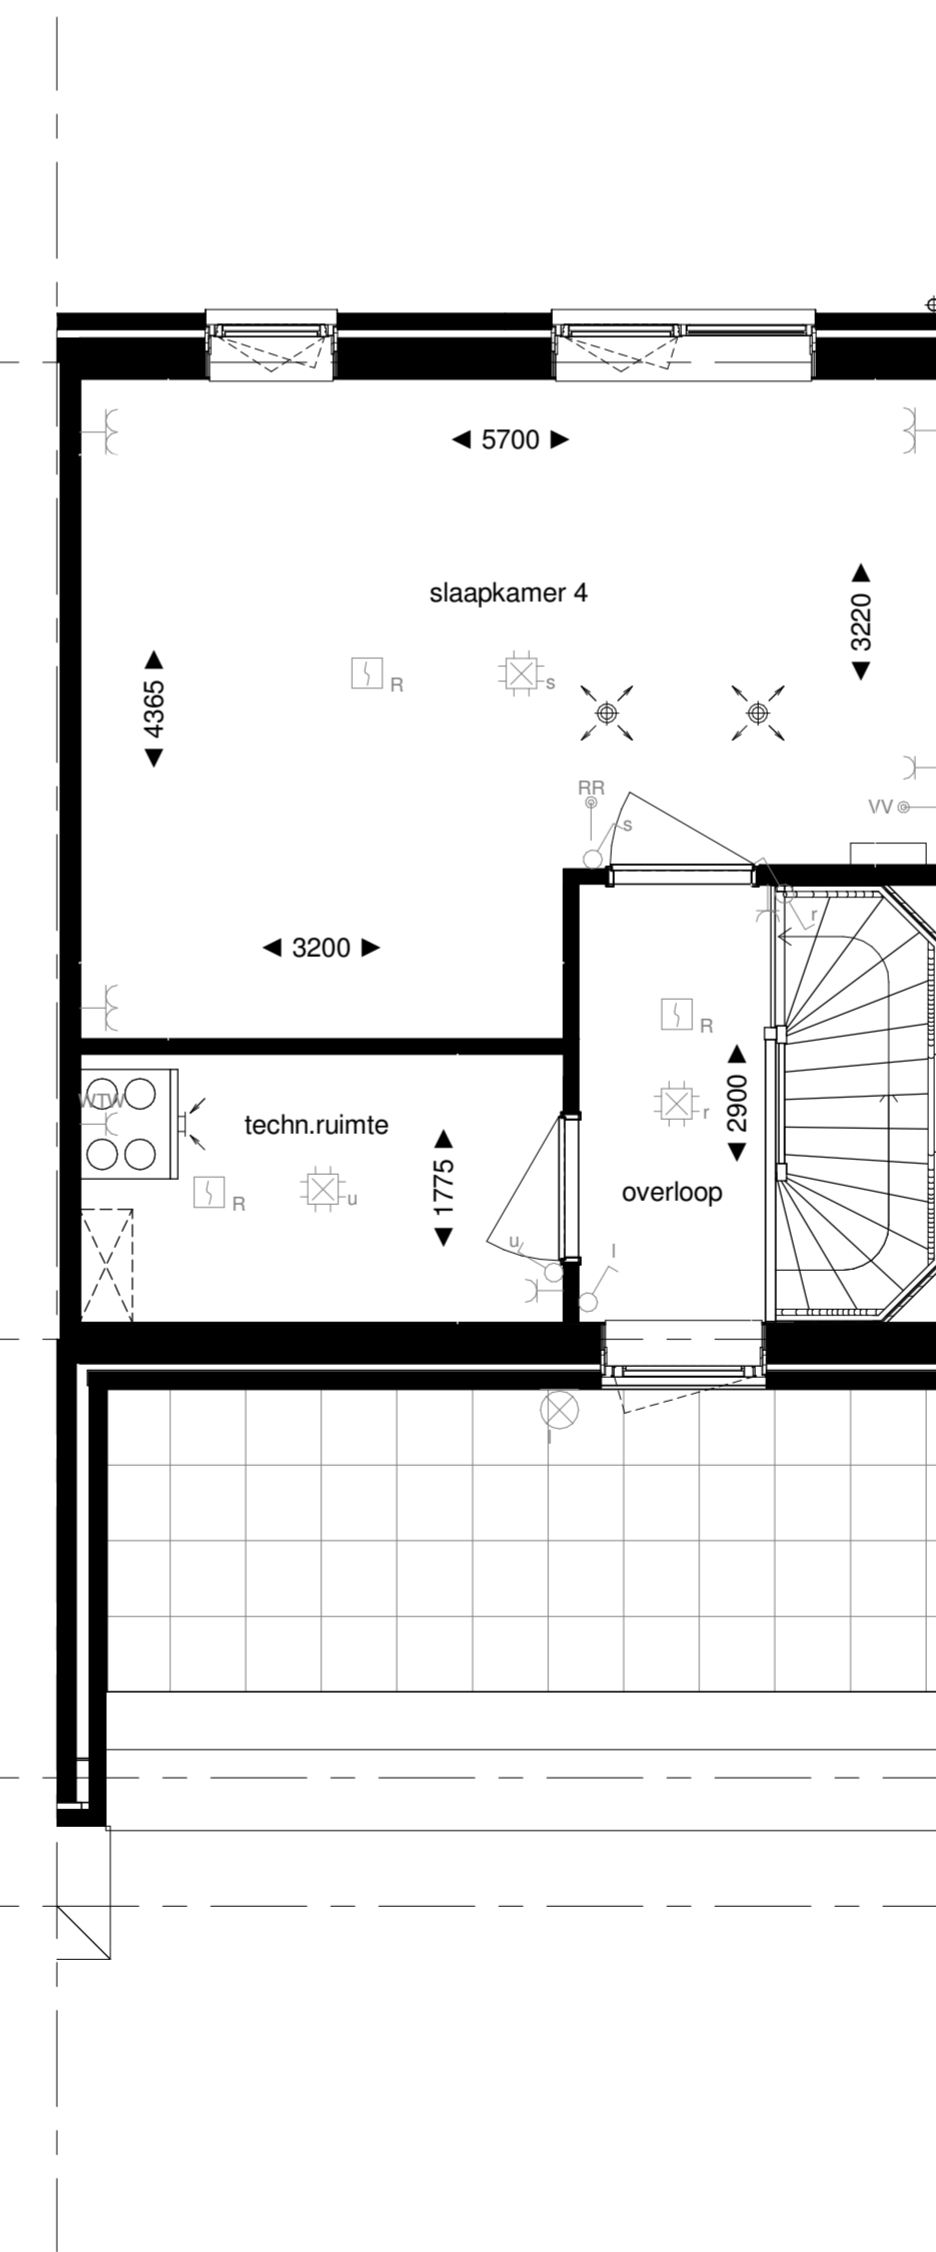

3e verdieping
1 : 50

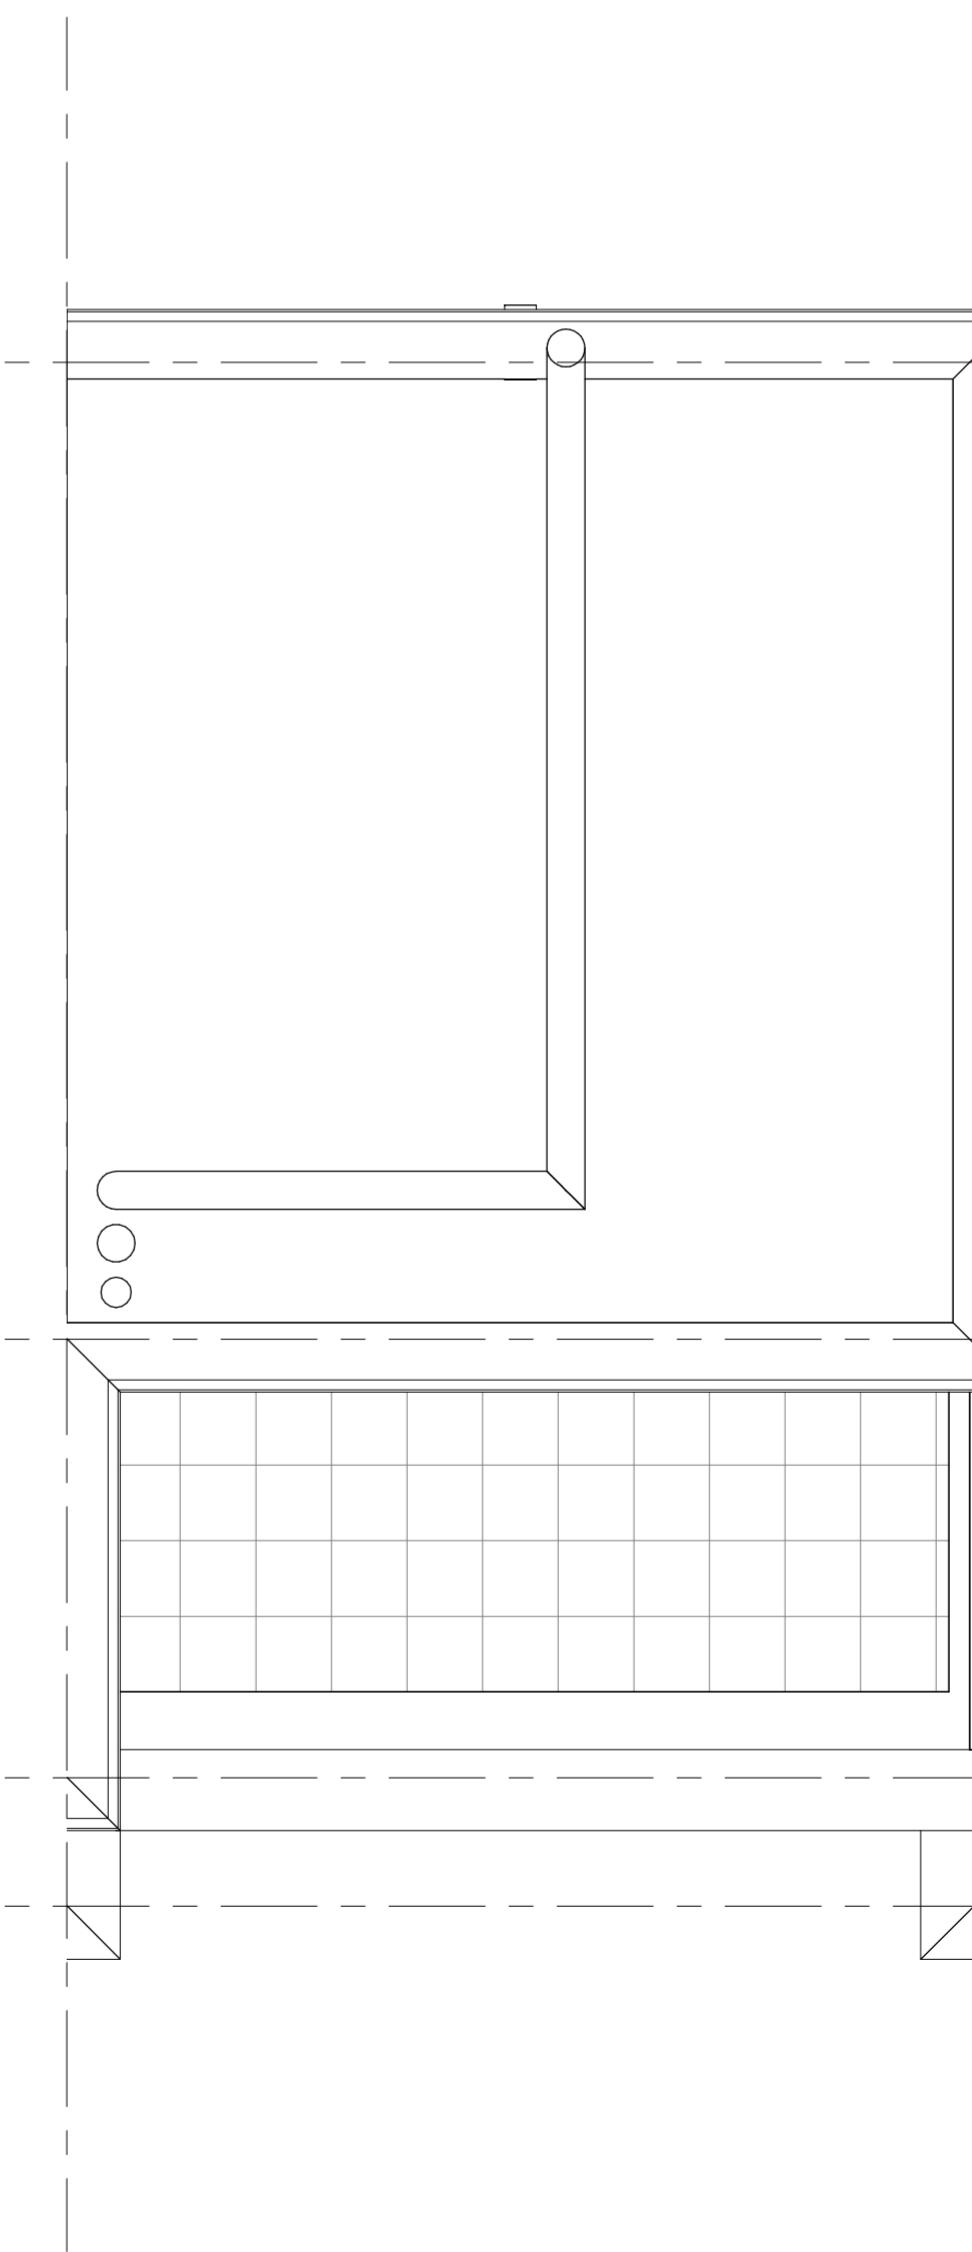

dakaanzicht
1 : 50

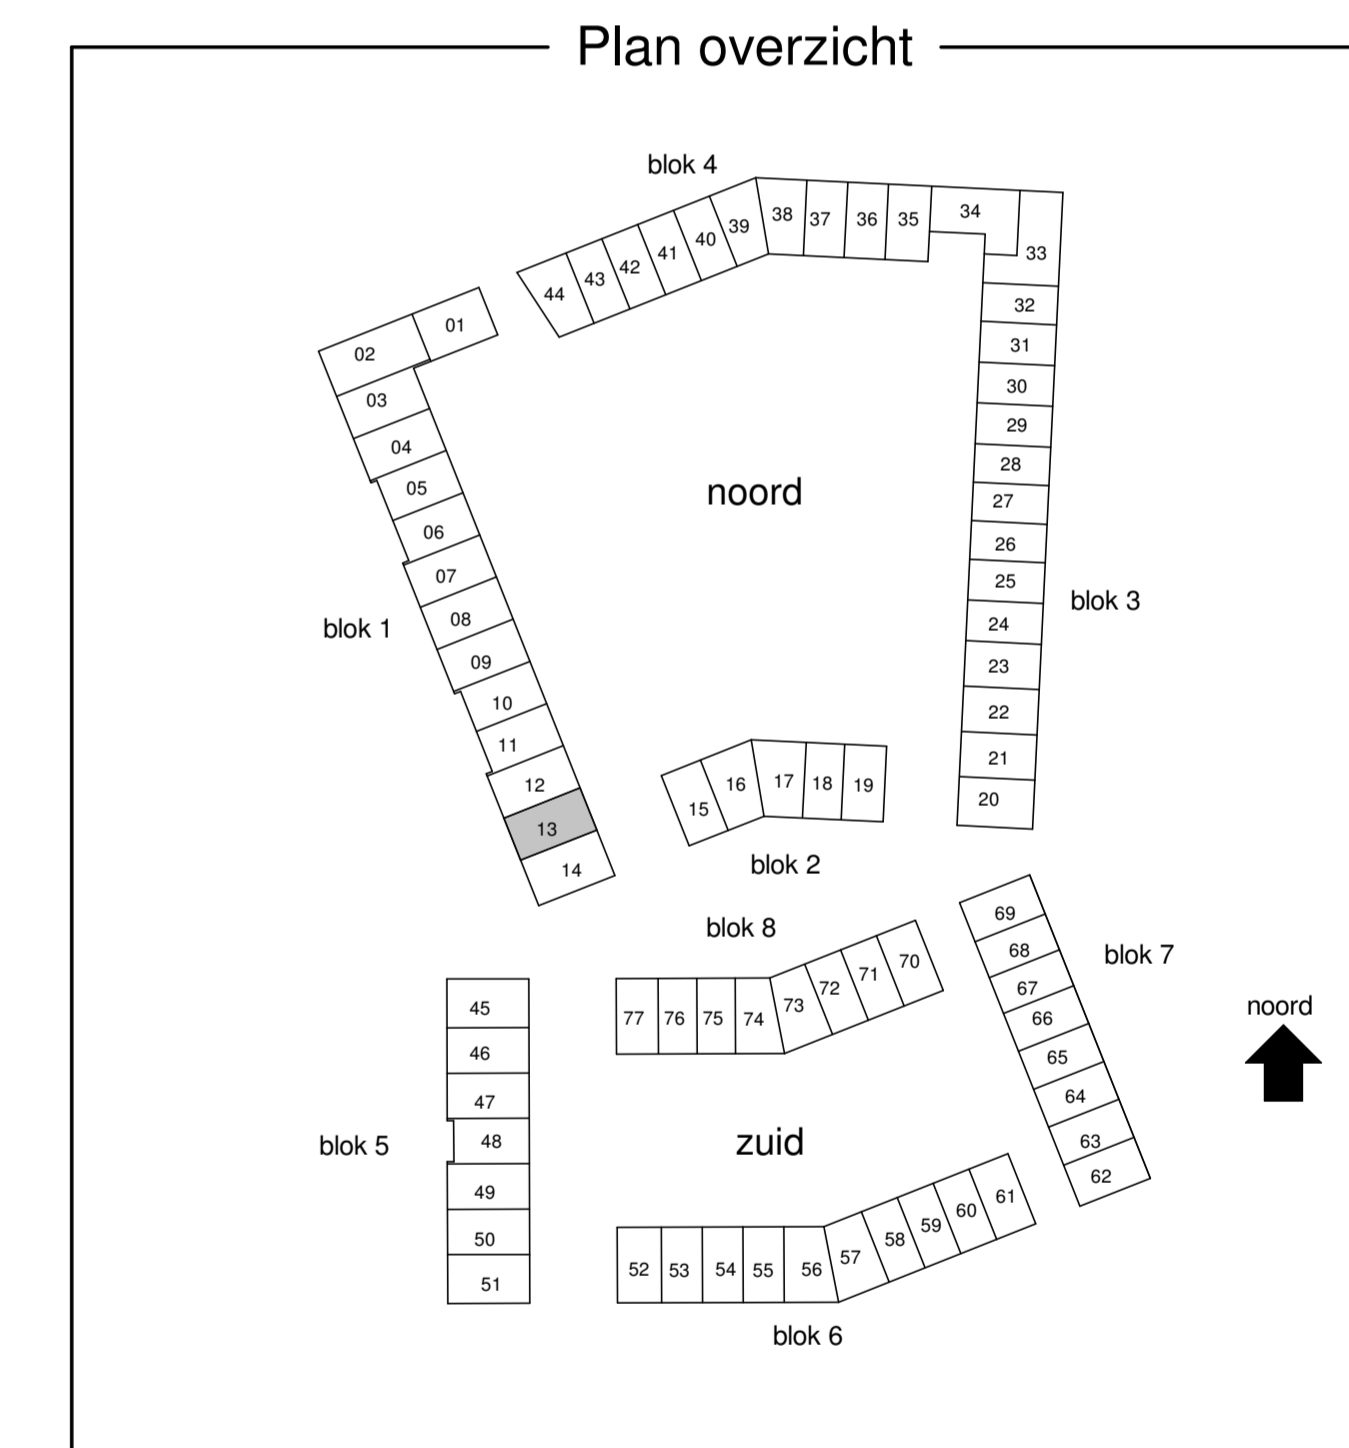

Bouwnummer 13

Project Zutphen, Noorderhaven, veld 21
 Opdrachtgever Heijmans Vastgoed
 Onderwerp Verkoop Plattegronden, gevels en doorsnede Bouwnummer 13
 Schaal 1:50/1:100 Projectnummer 12069
 Formaat 1189 x 594 Datum 17-12-2020 Bladnummer B9.513