



begane grond
1 : 50




voorgevel
1 : 100

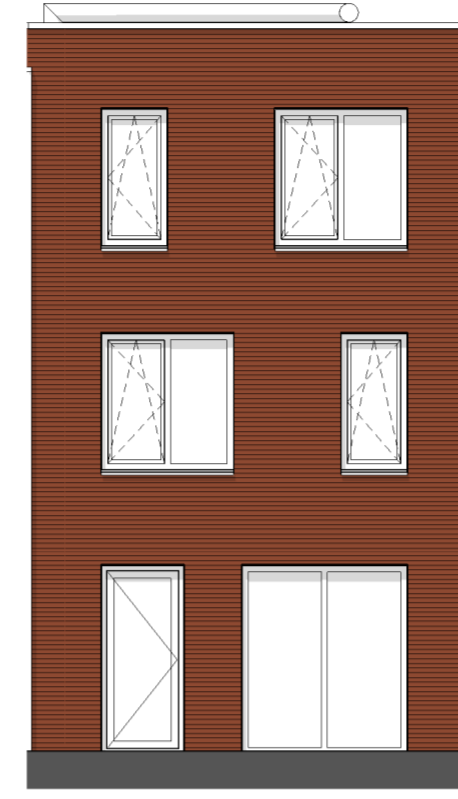


achtergevel
1 : 100

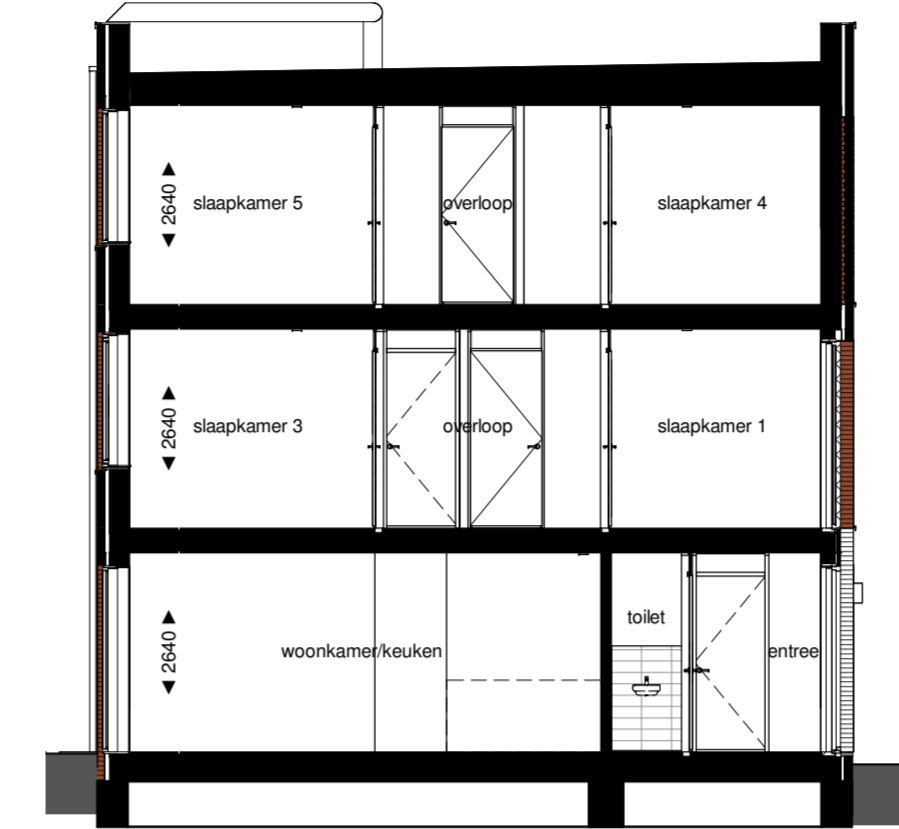


doorsnede
1 : 100

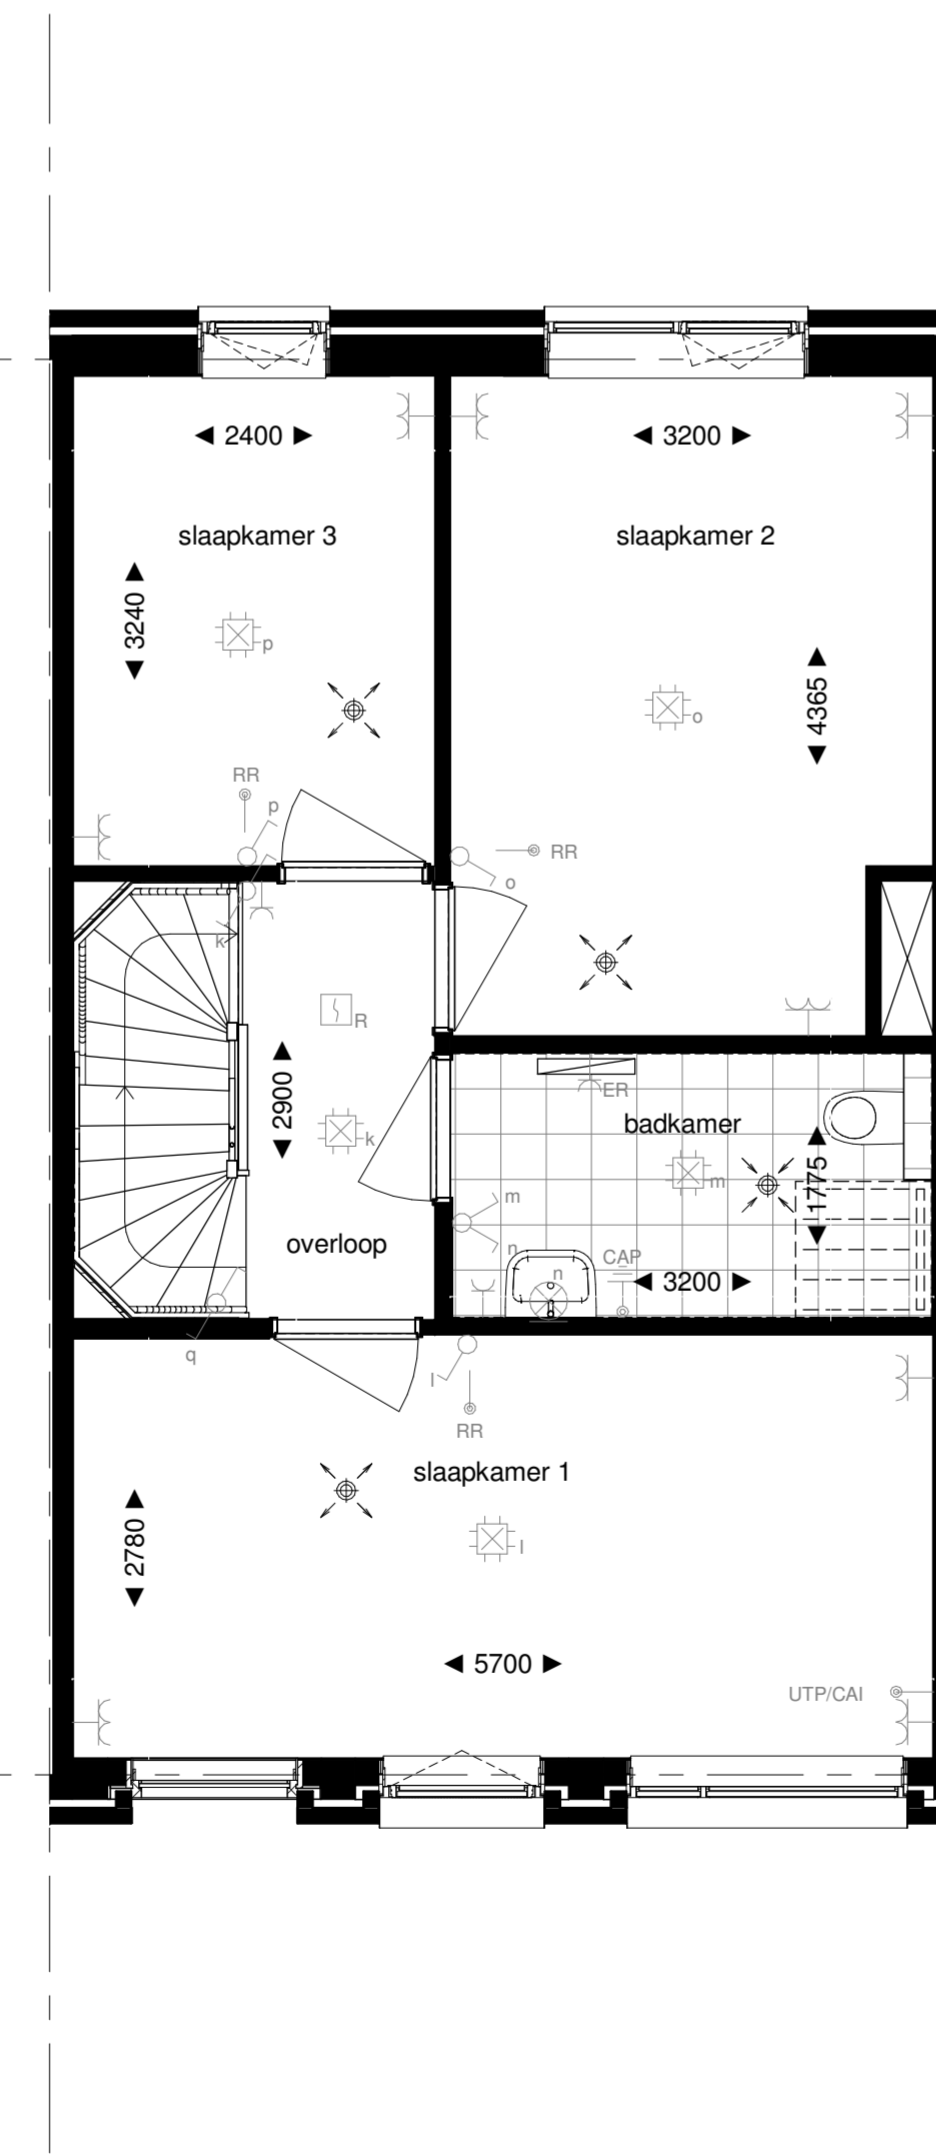



1e verdieping
1 : 50

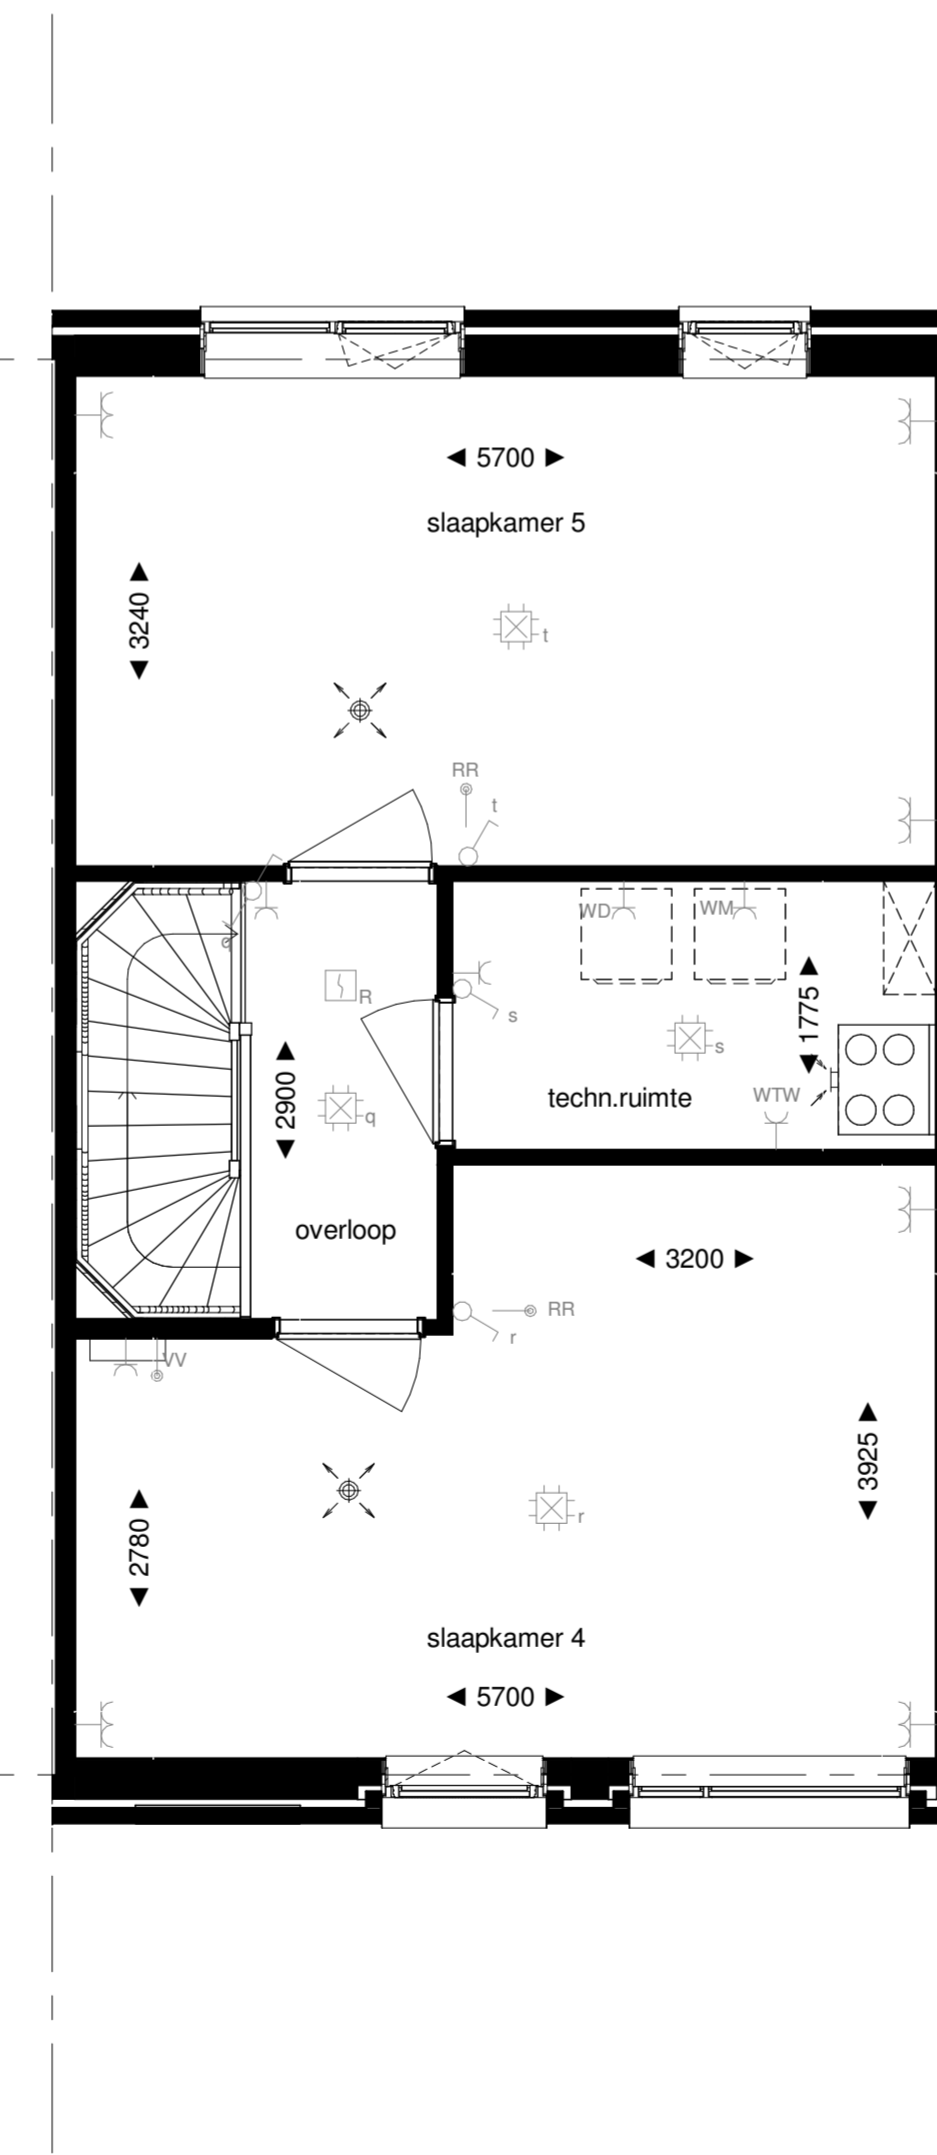

2e verdieping
1 : 50

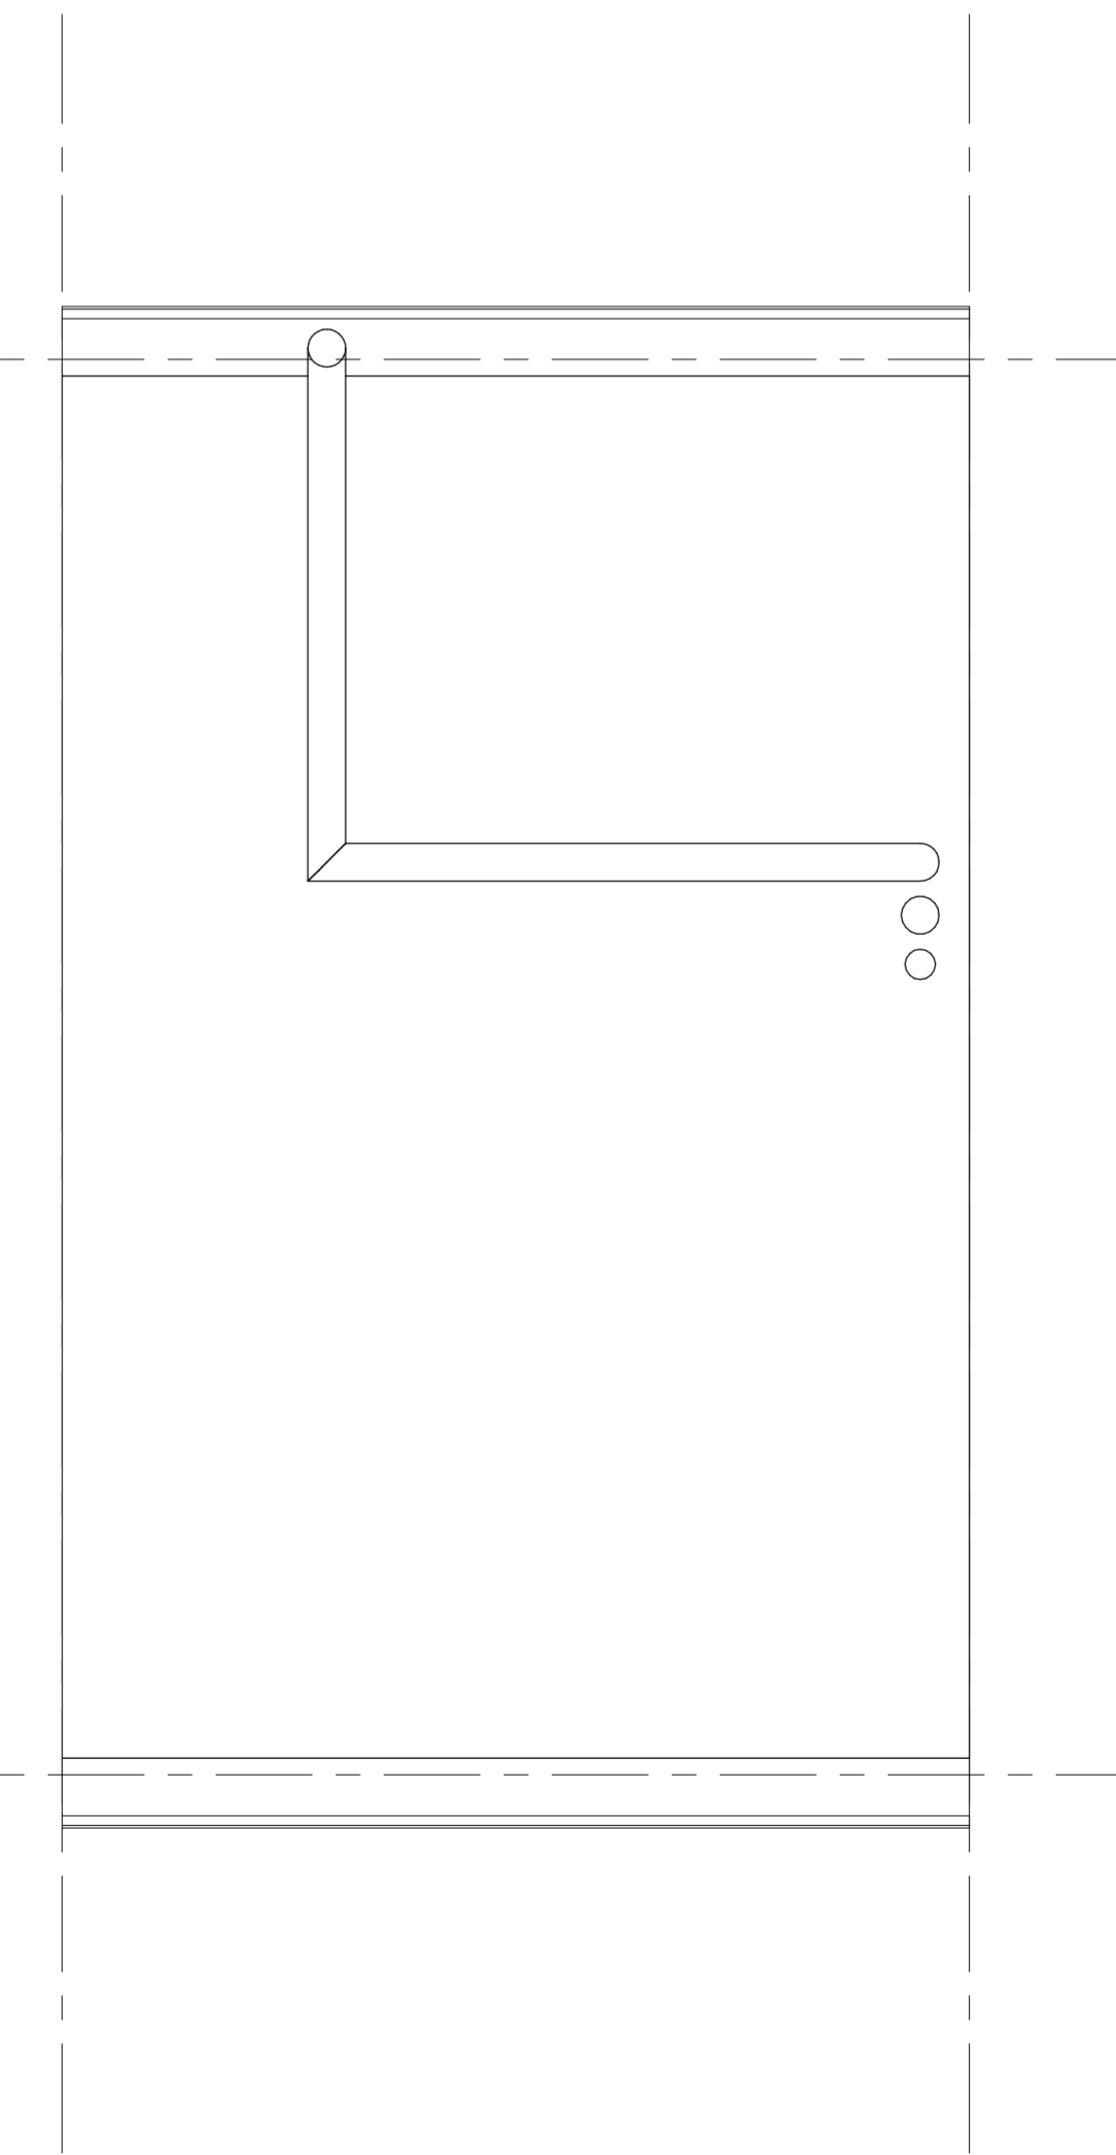

dakaanzicht
1 : 50

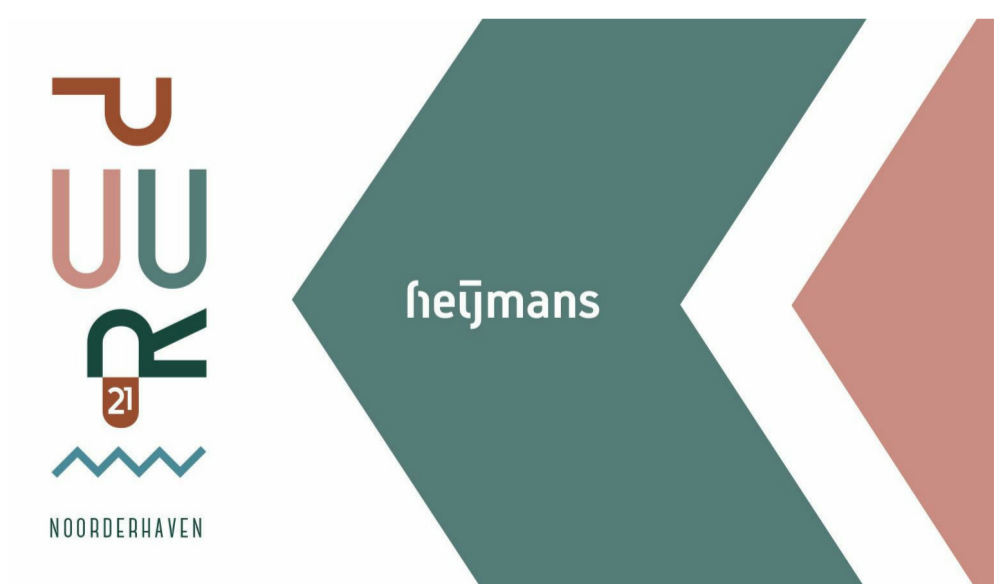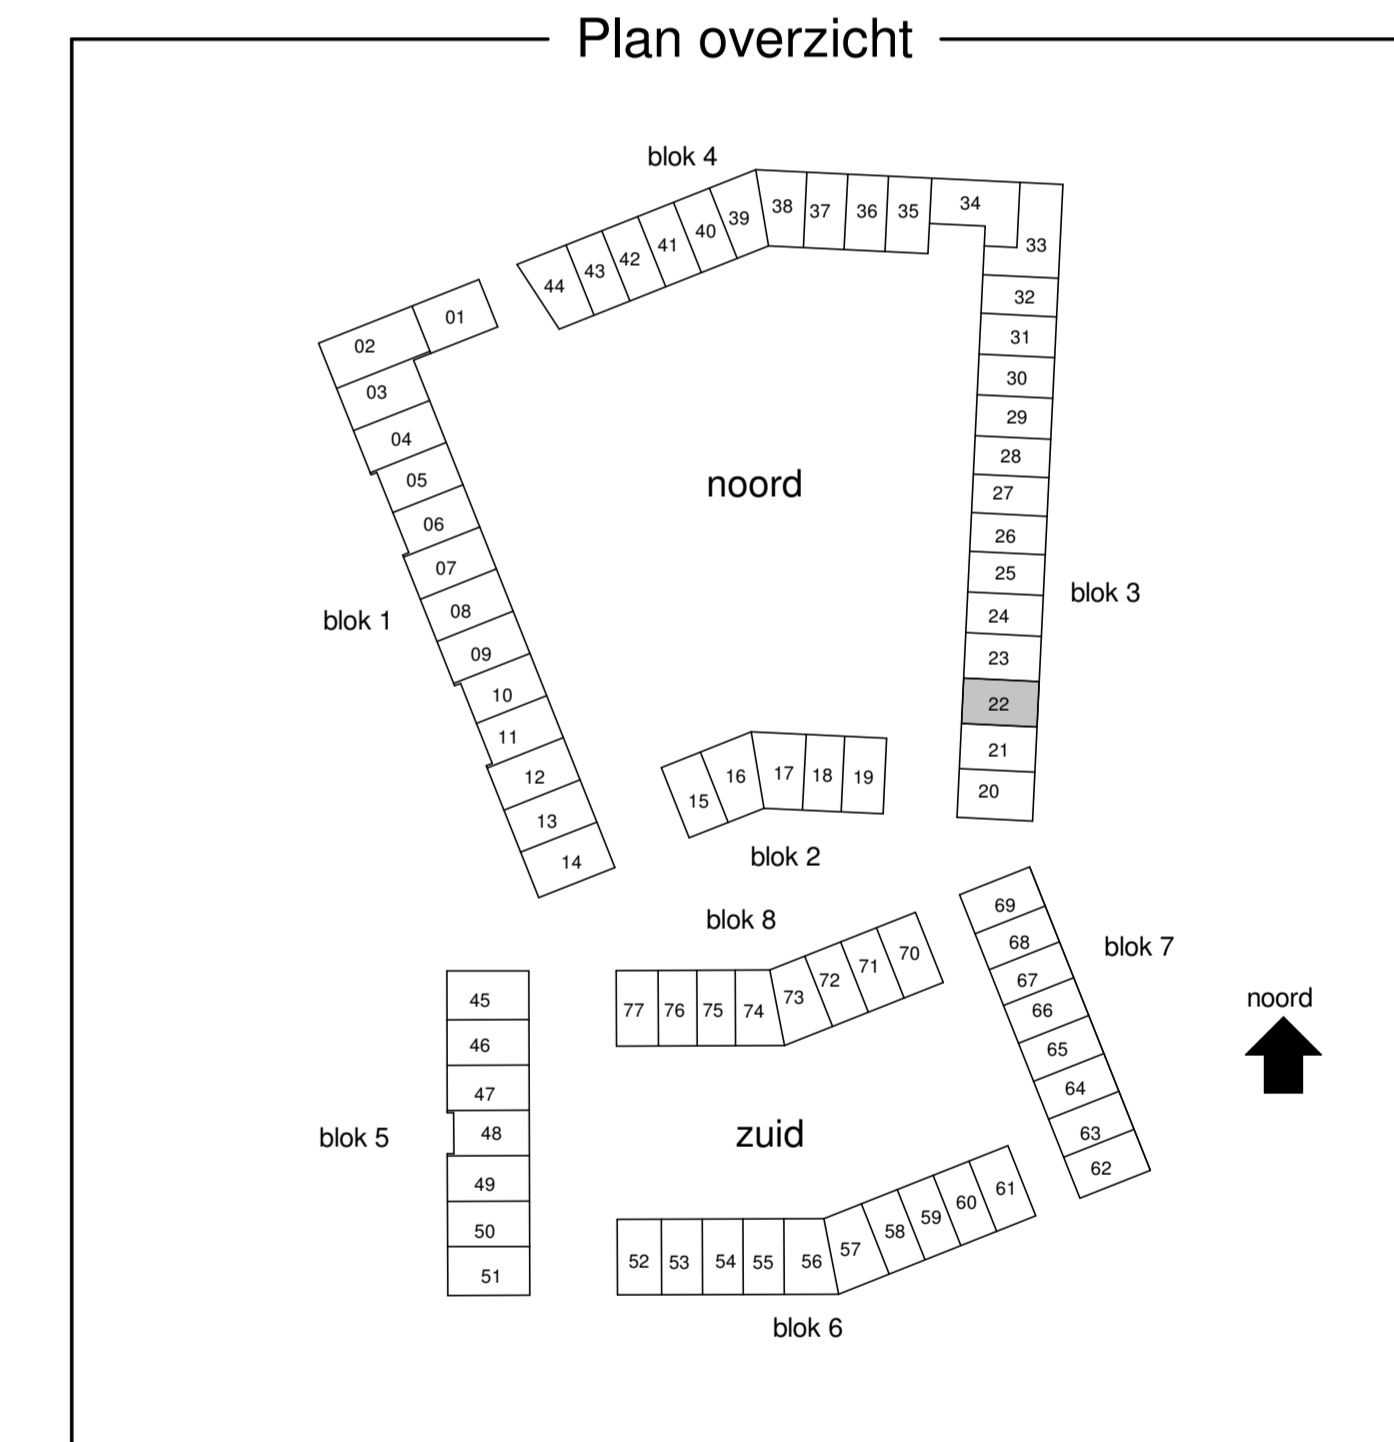

Bouwnummer 22

Project Zutphen, Noorderhaven, veld 21
Opdrachtgever Heijmans Vastgoed
Onderwerp Verkoop Plattegronden, gevels en doorsnede Bouwnummer 22

Schaal 1:50/1:100 Projectnummer 12069
Formaat 1189 x 594 Datum 17-12-2020

Bladnummer
B9.522