




voorgevel
1 : 100

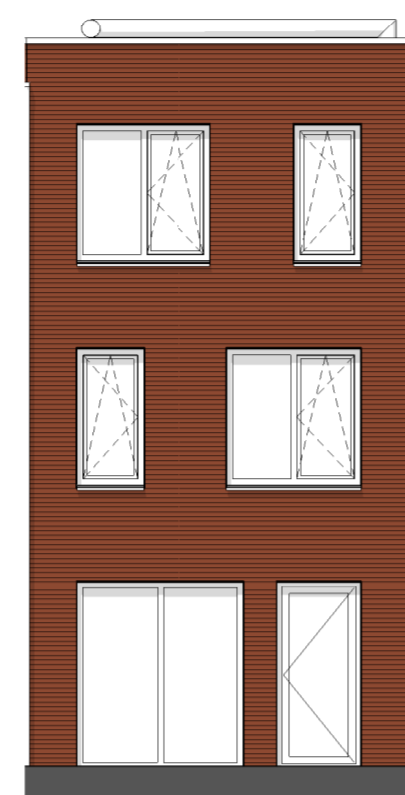


achtergevel
1 : 100

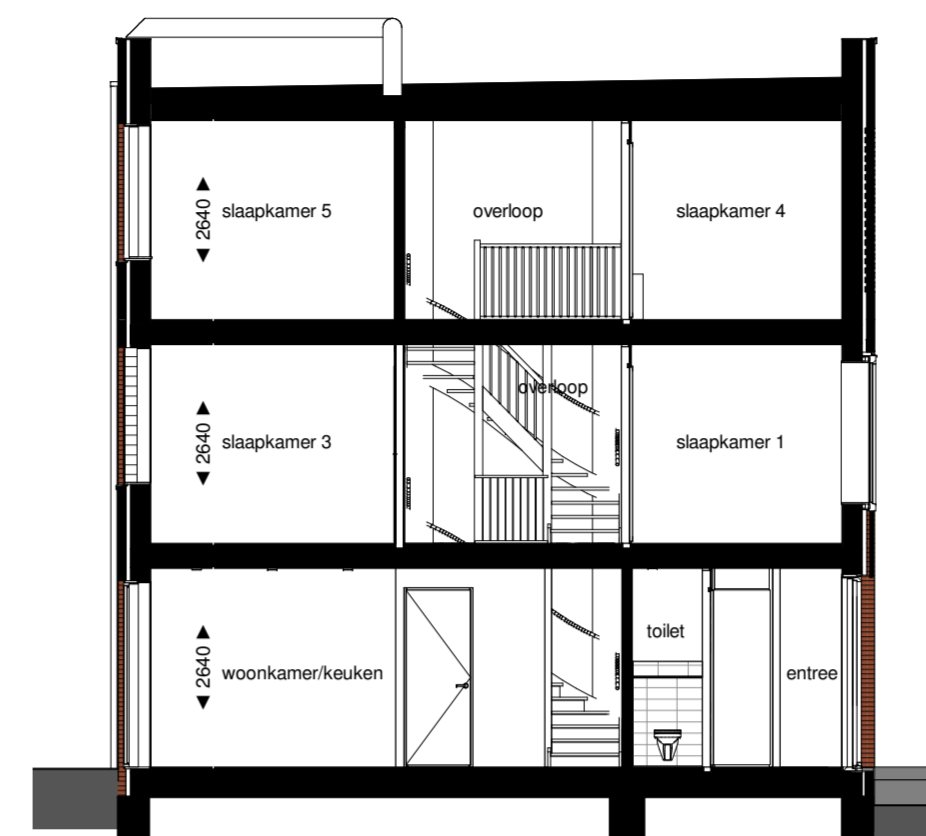


doorsnede
1 : 100

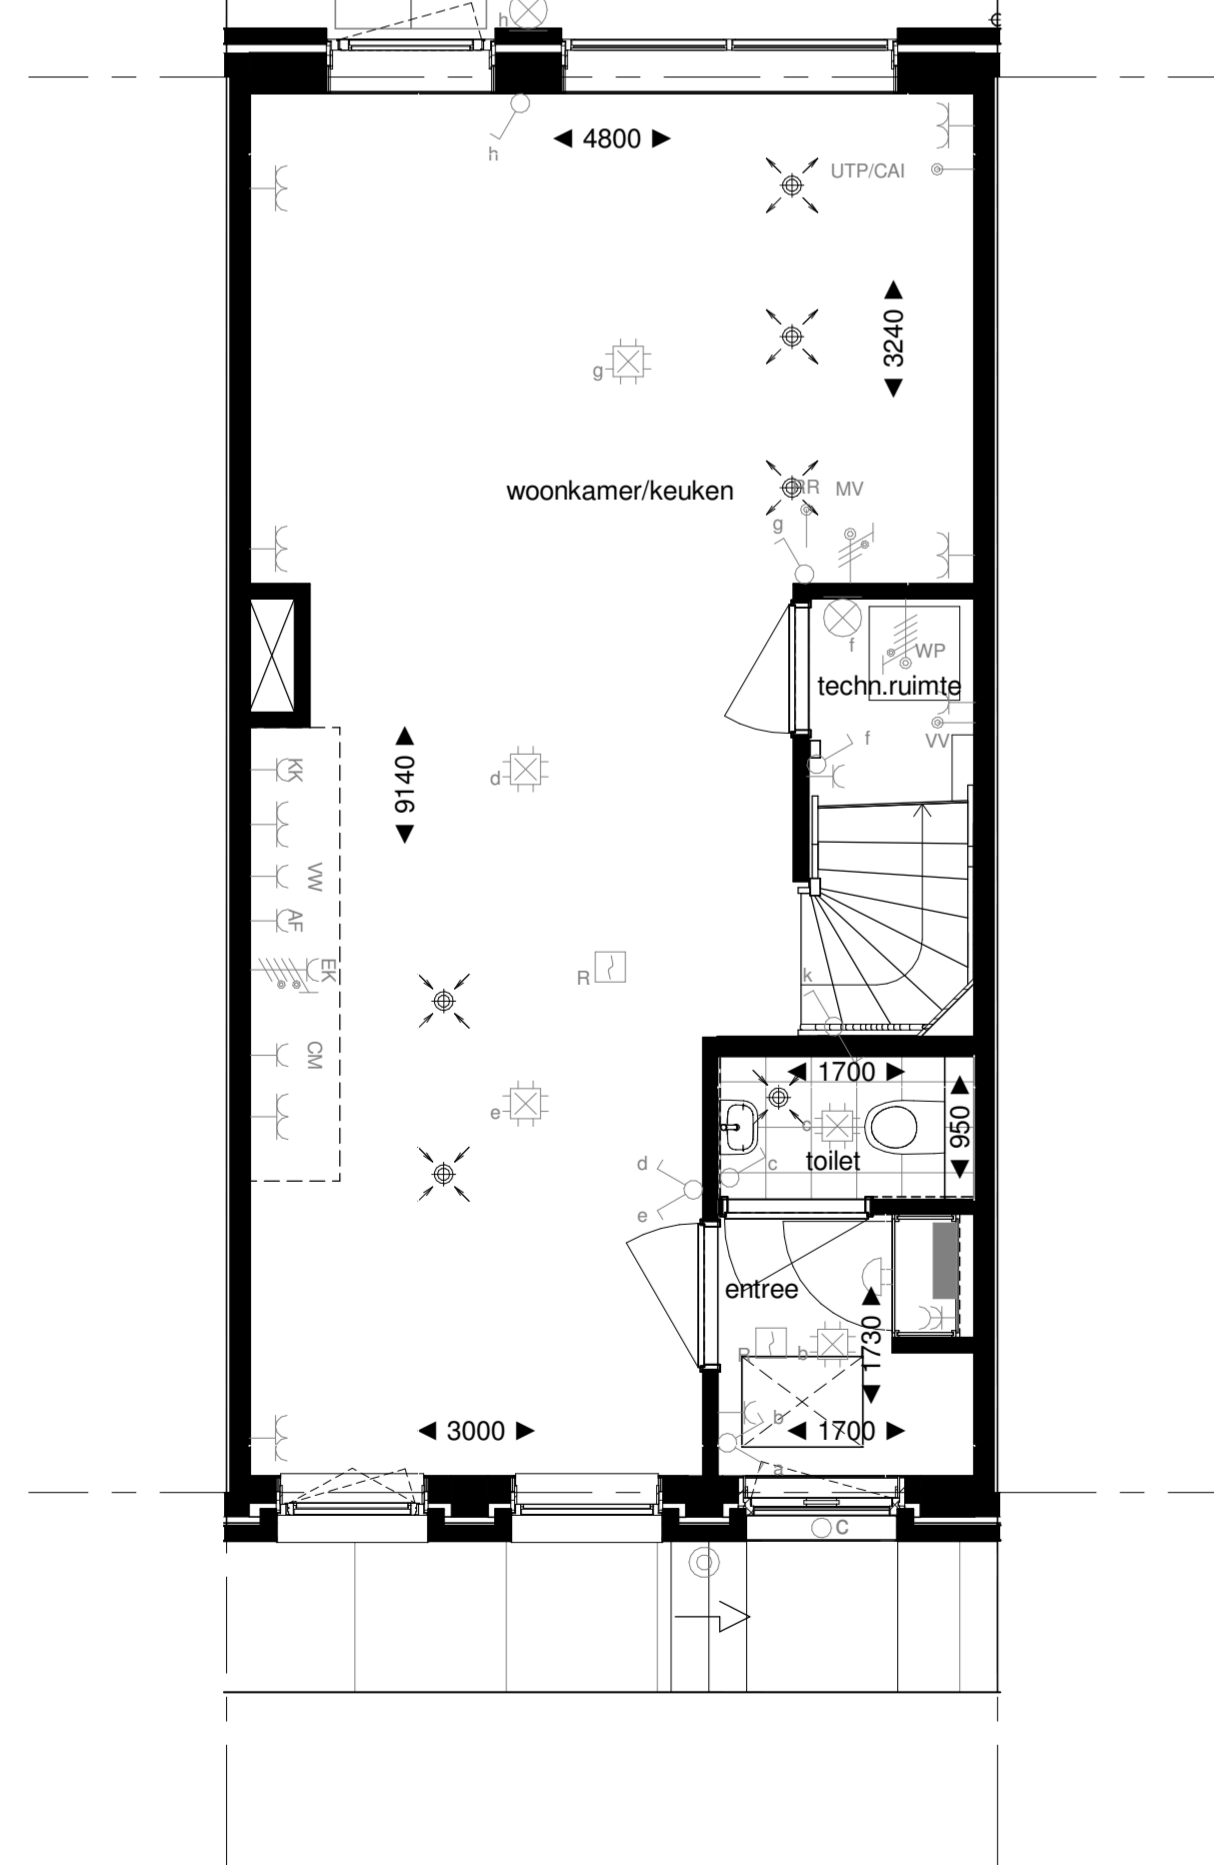


begane grond
1 : 50

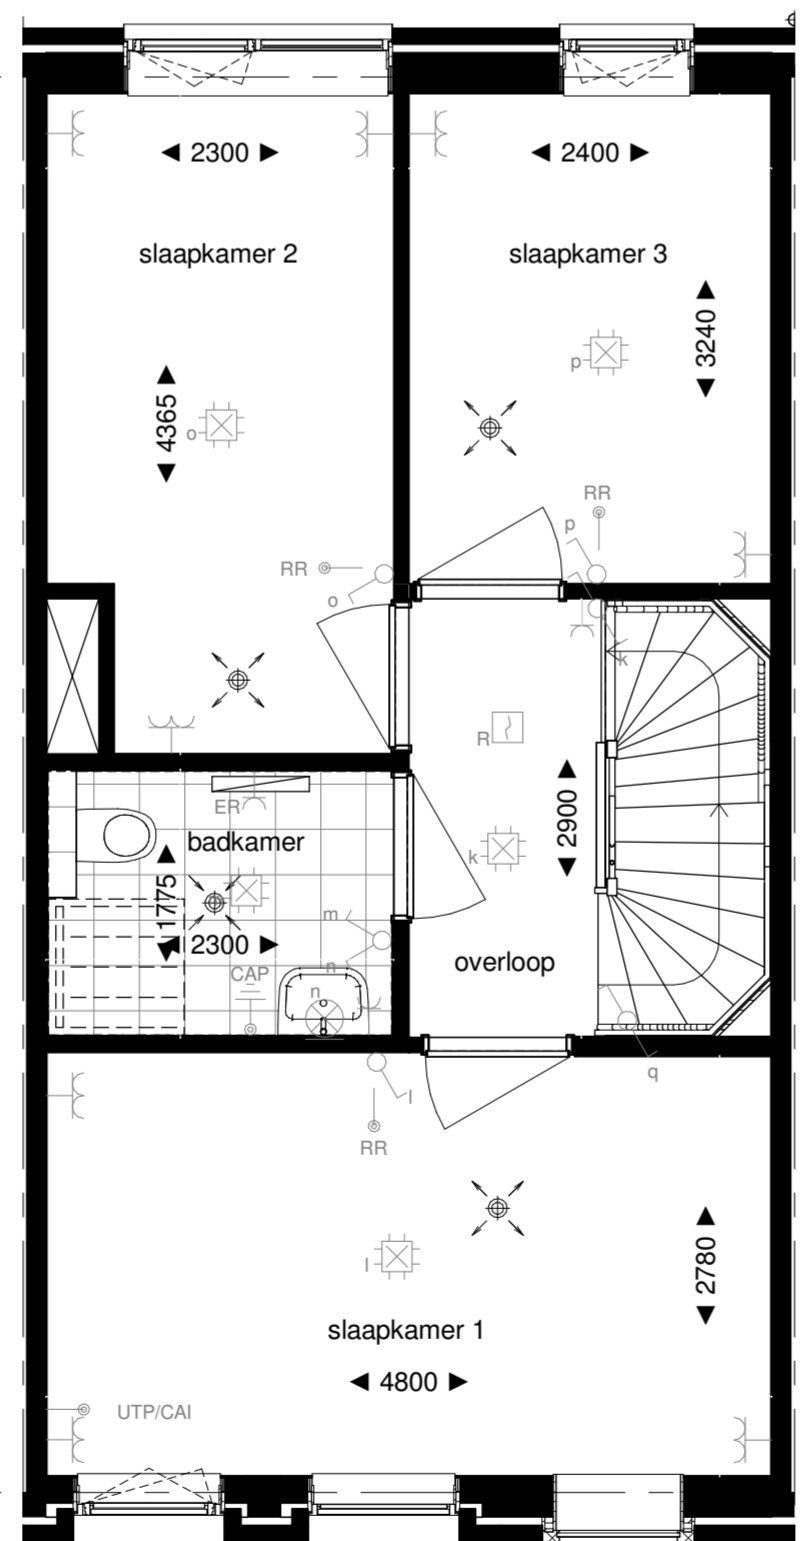


1e verdieping
1 : 50

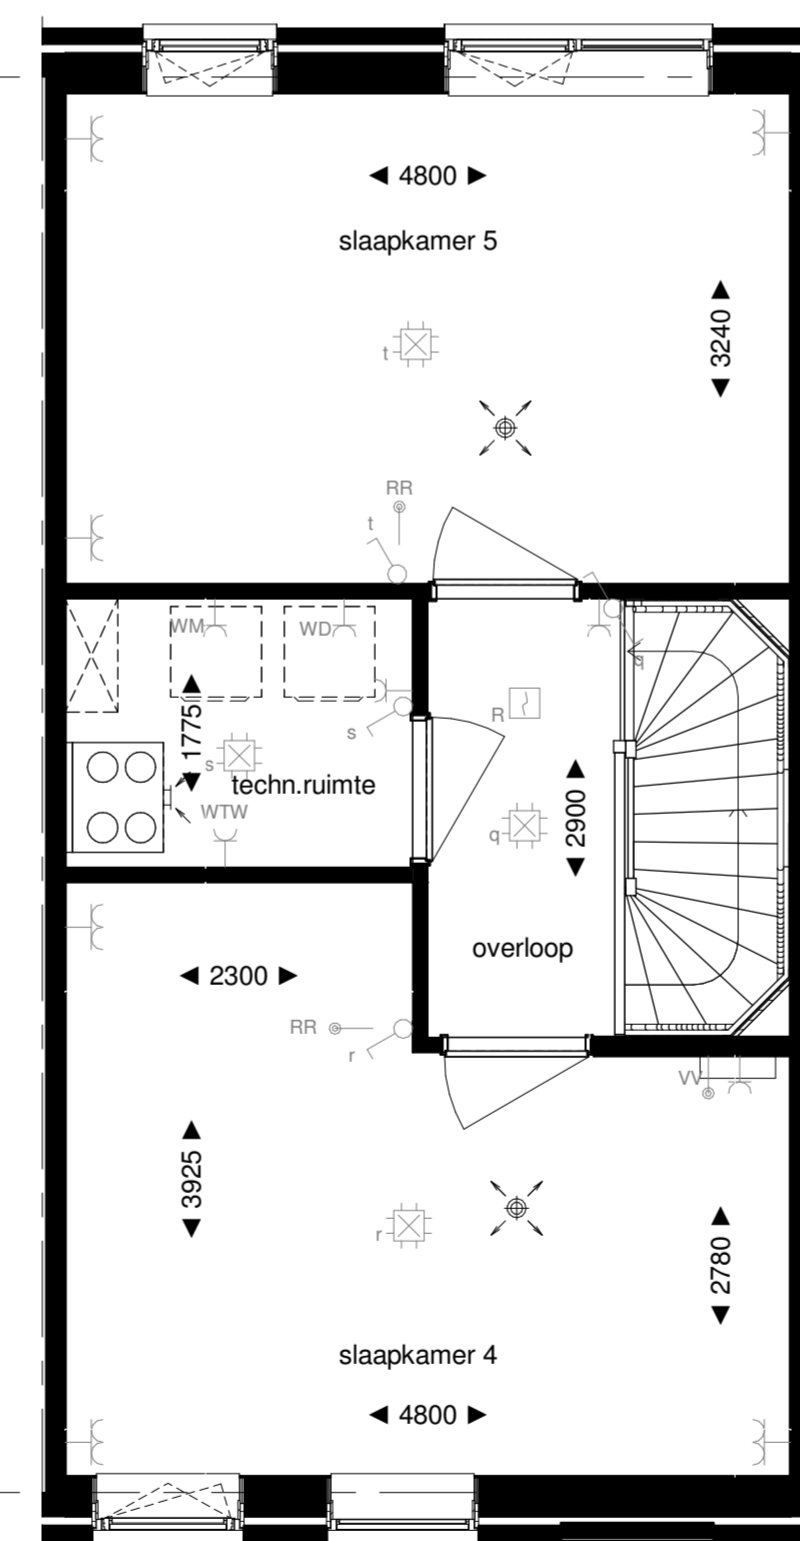

2e verdieping
1 : 50

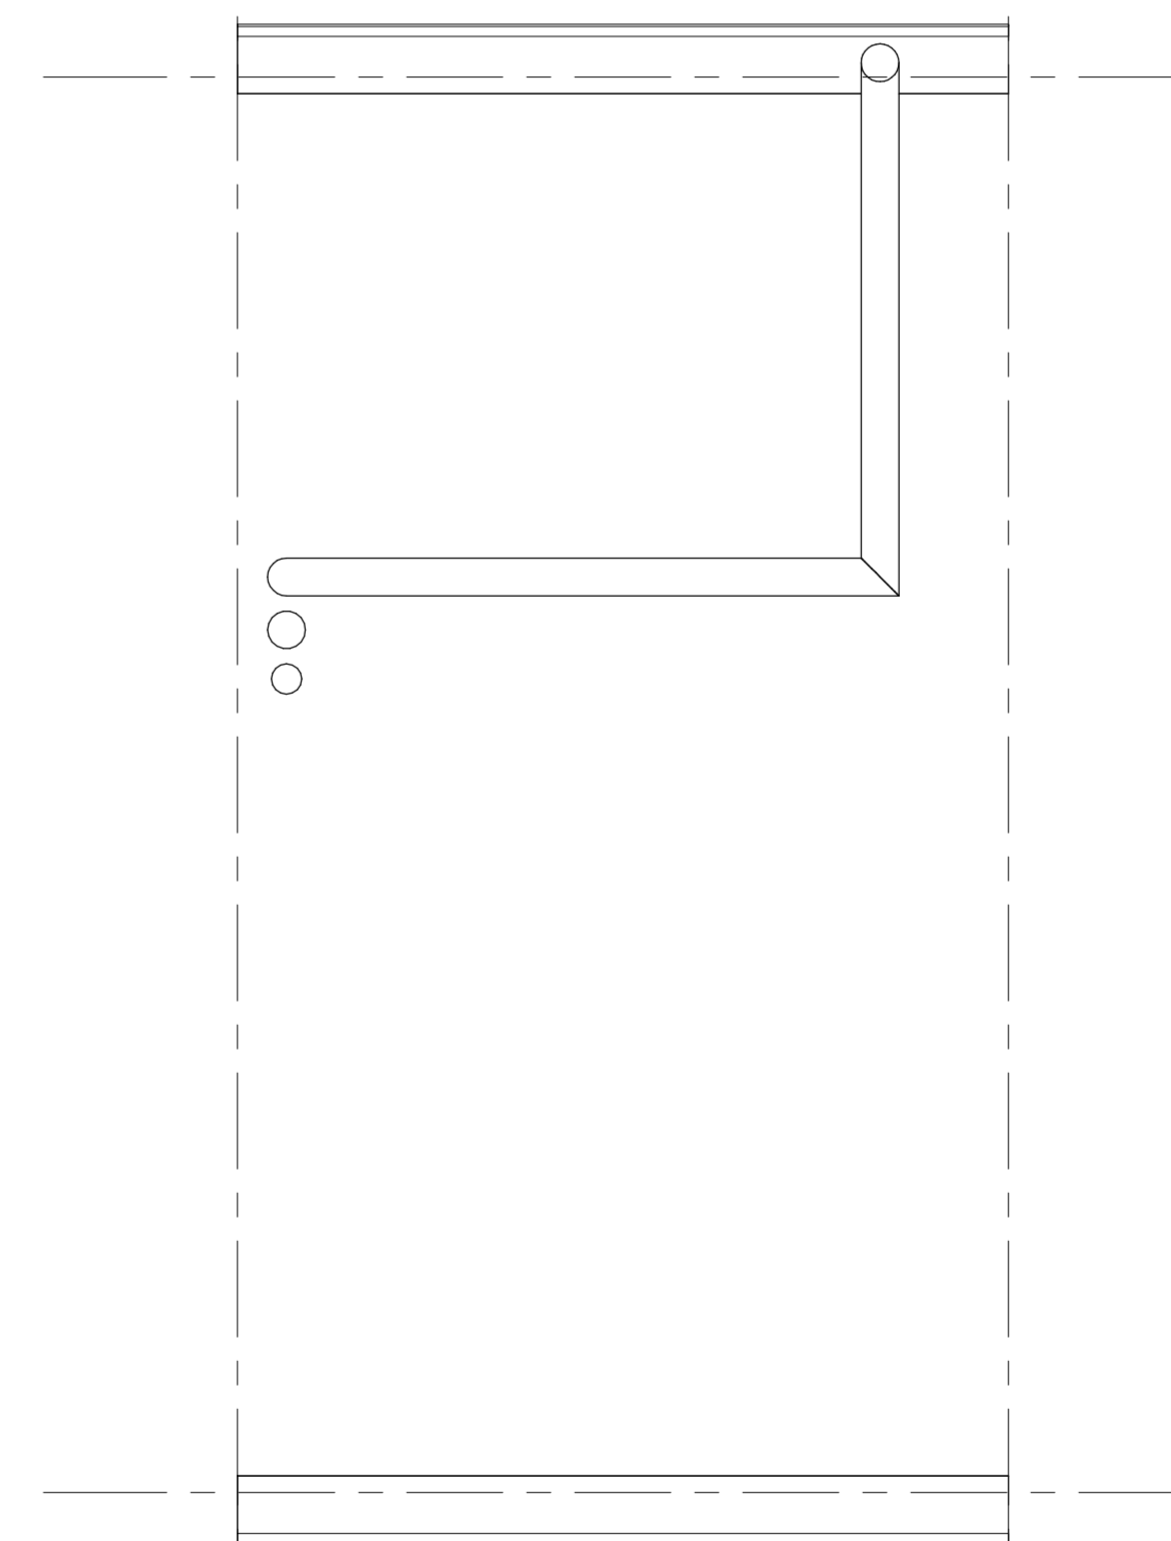

dakaanzicht
1 : 50

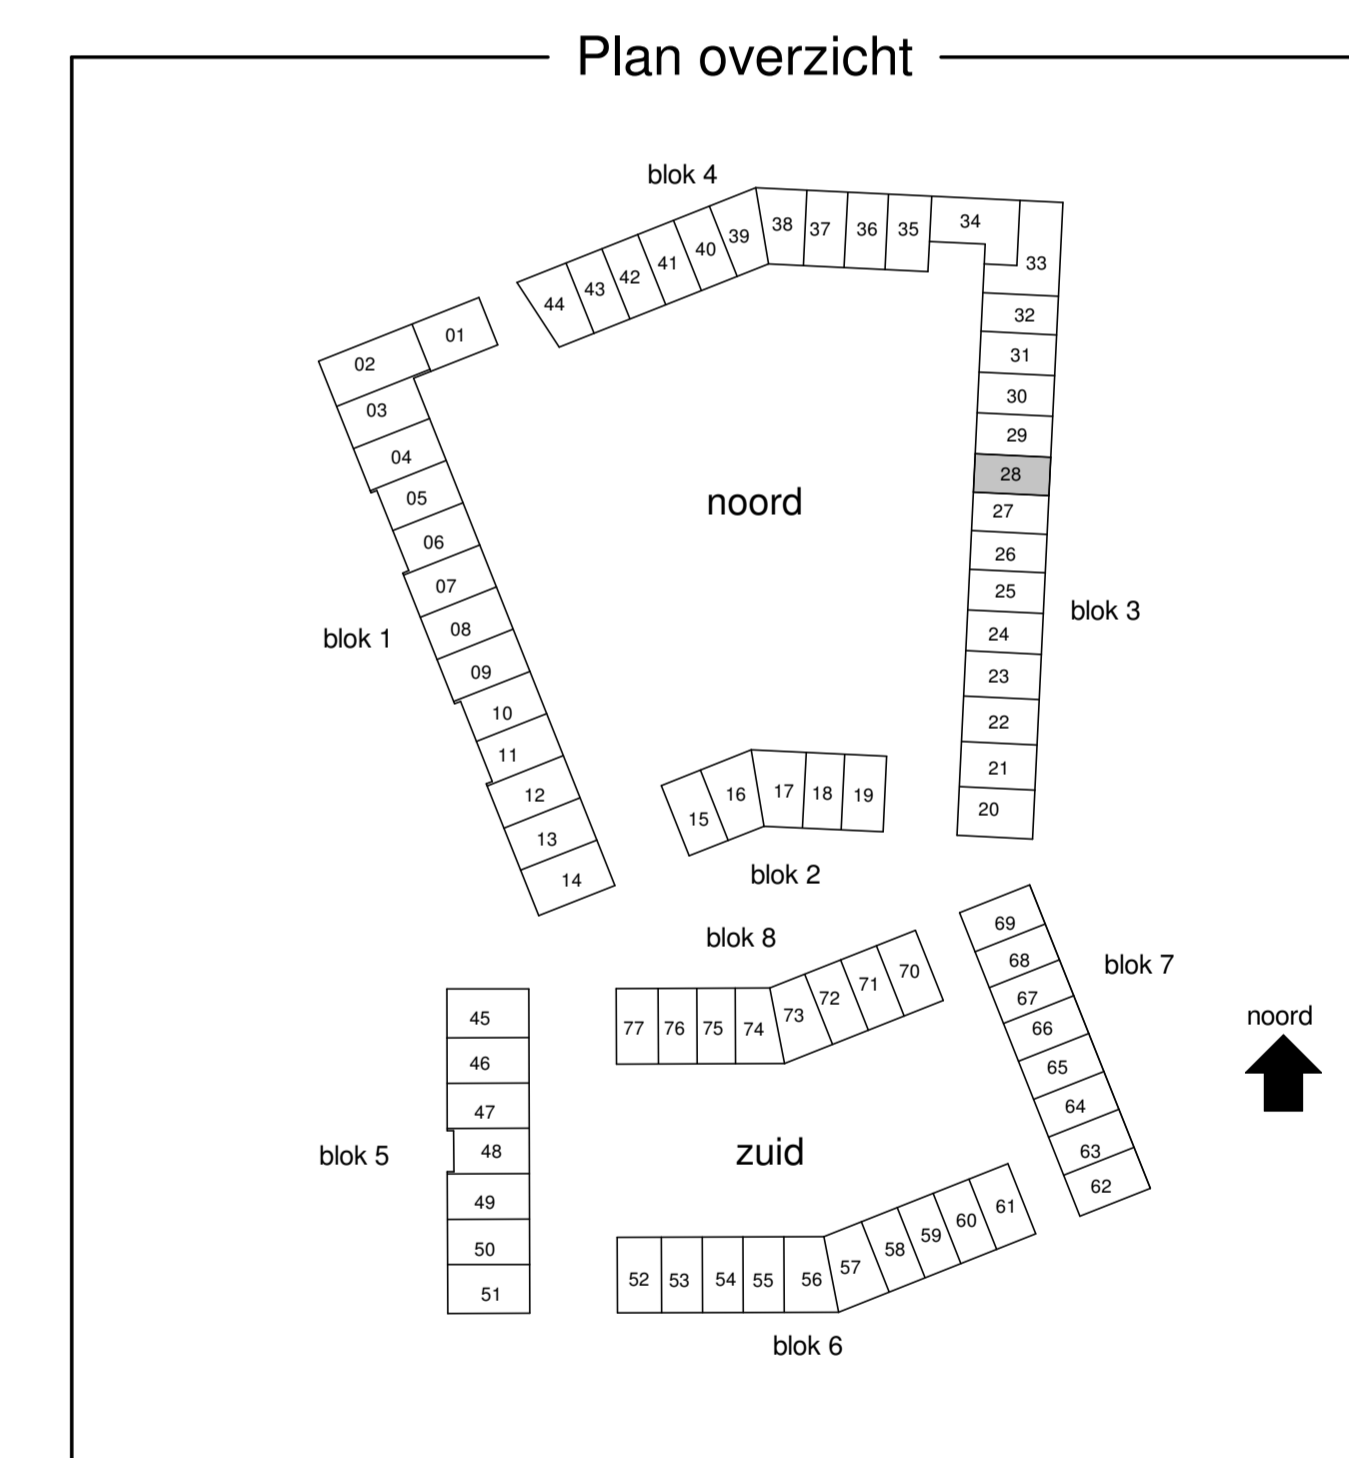

Bouwnummer 28

| | | | | | |
|---------------|--|---------------|------------|-------------|---------------|
| Project | Zutphen, Noorderhaven, veld 21 | Projectnummer | 12069 | Bloednummer | |
| Opdrachtgever | Heijmans Vastgoed | | | | |
| Onderwerp | Verkoop Plattegronden, gevels en doorsnede Bouwnummer 28 | | | | |
| Schaal | 1:50/1:100 | Datum | 17-12-2020 | | |
| Formaat | 1189 x 594 | | | | B9.528 |