


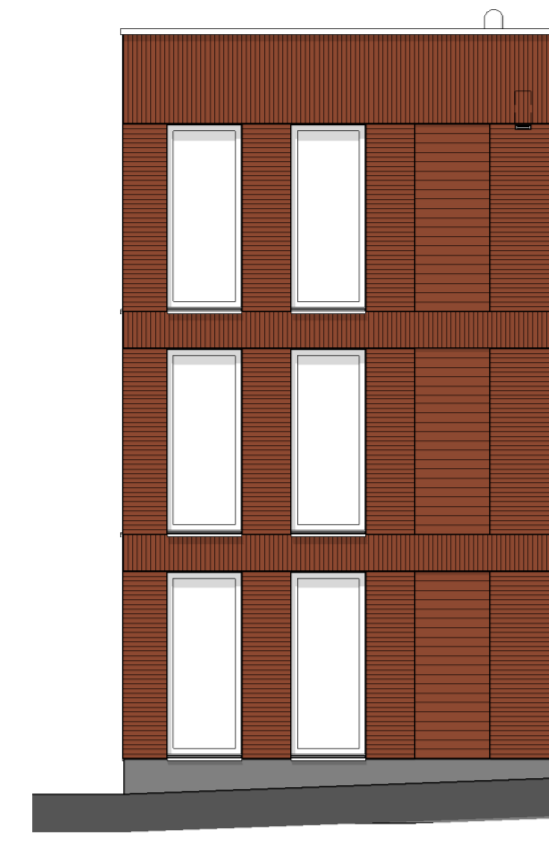

voorgevel
1 : 100




rechtergevel
1 : 100




achtergevel
1 : 100




doorsnede
1 : 100

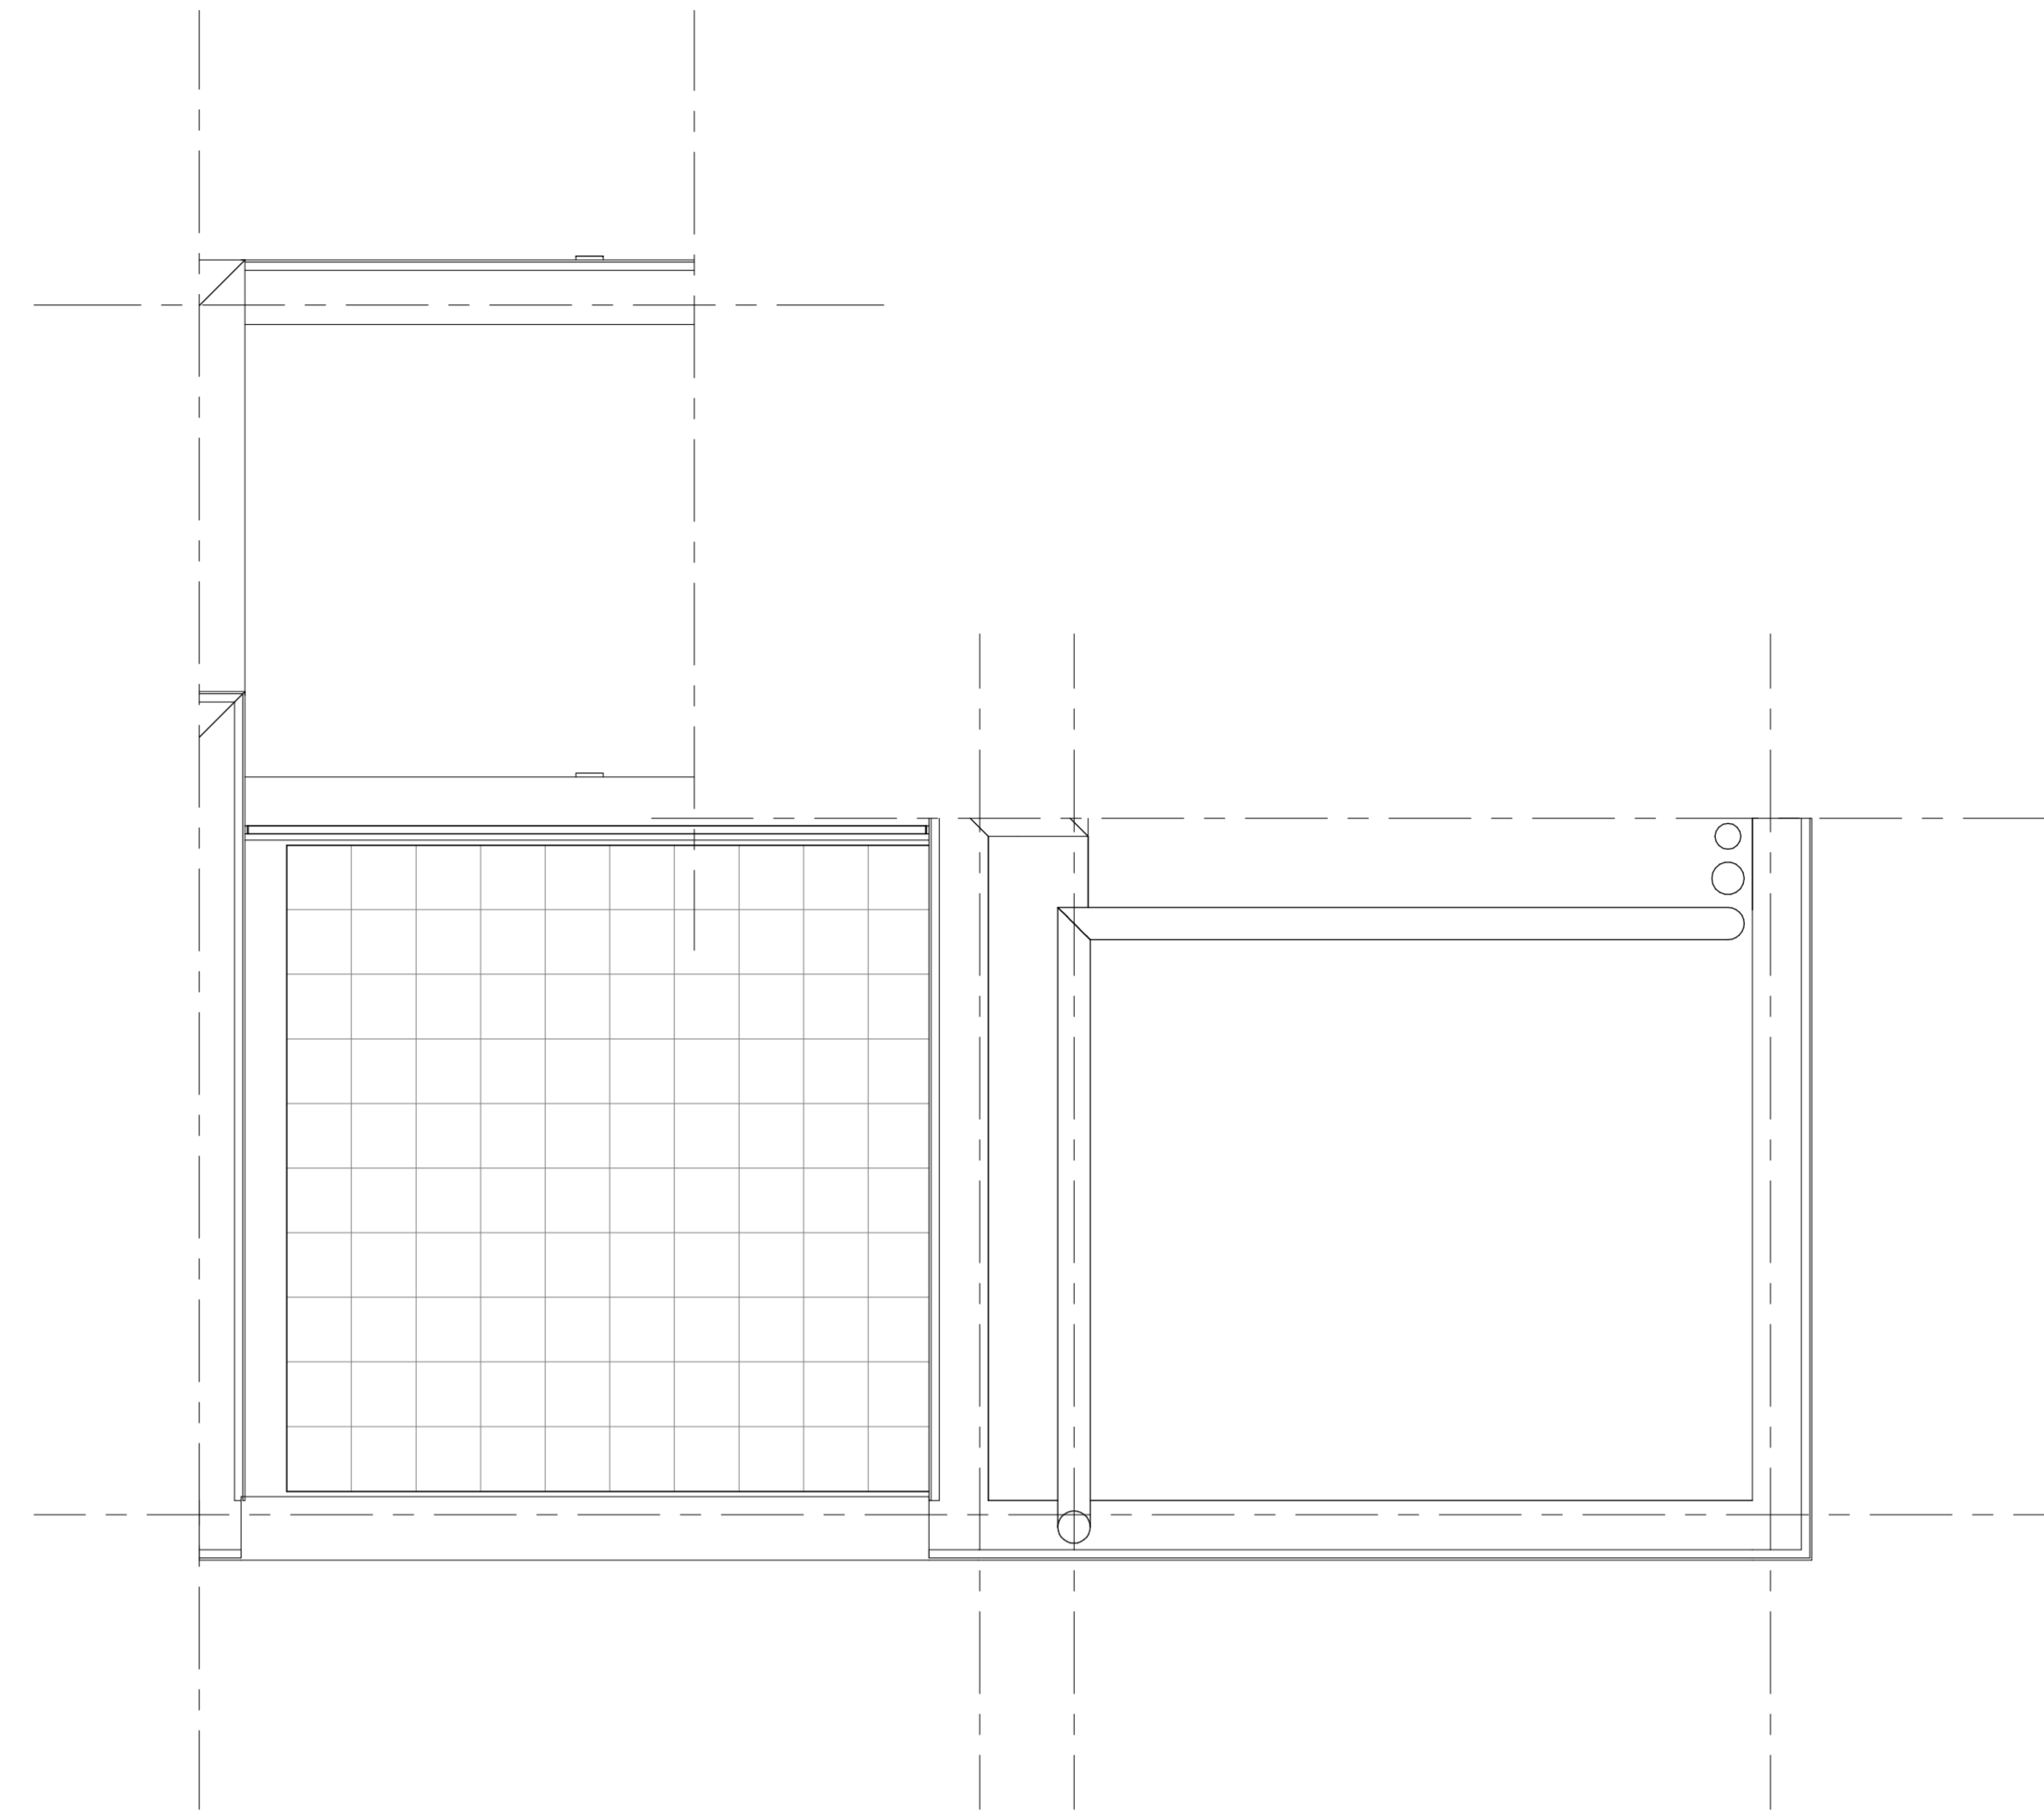


dakaanzicht
1 : 50

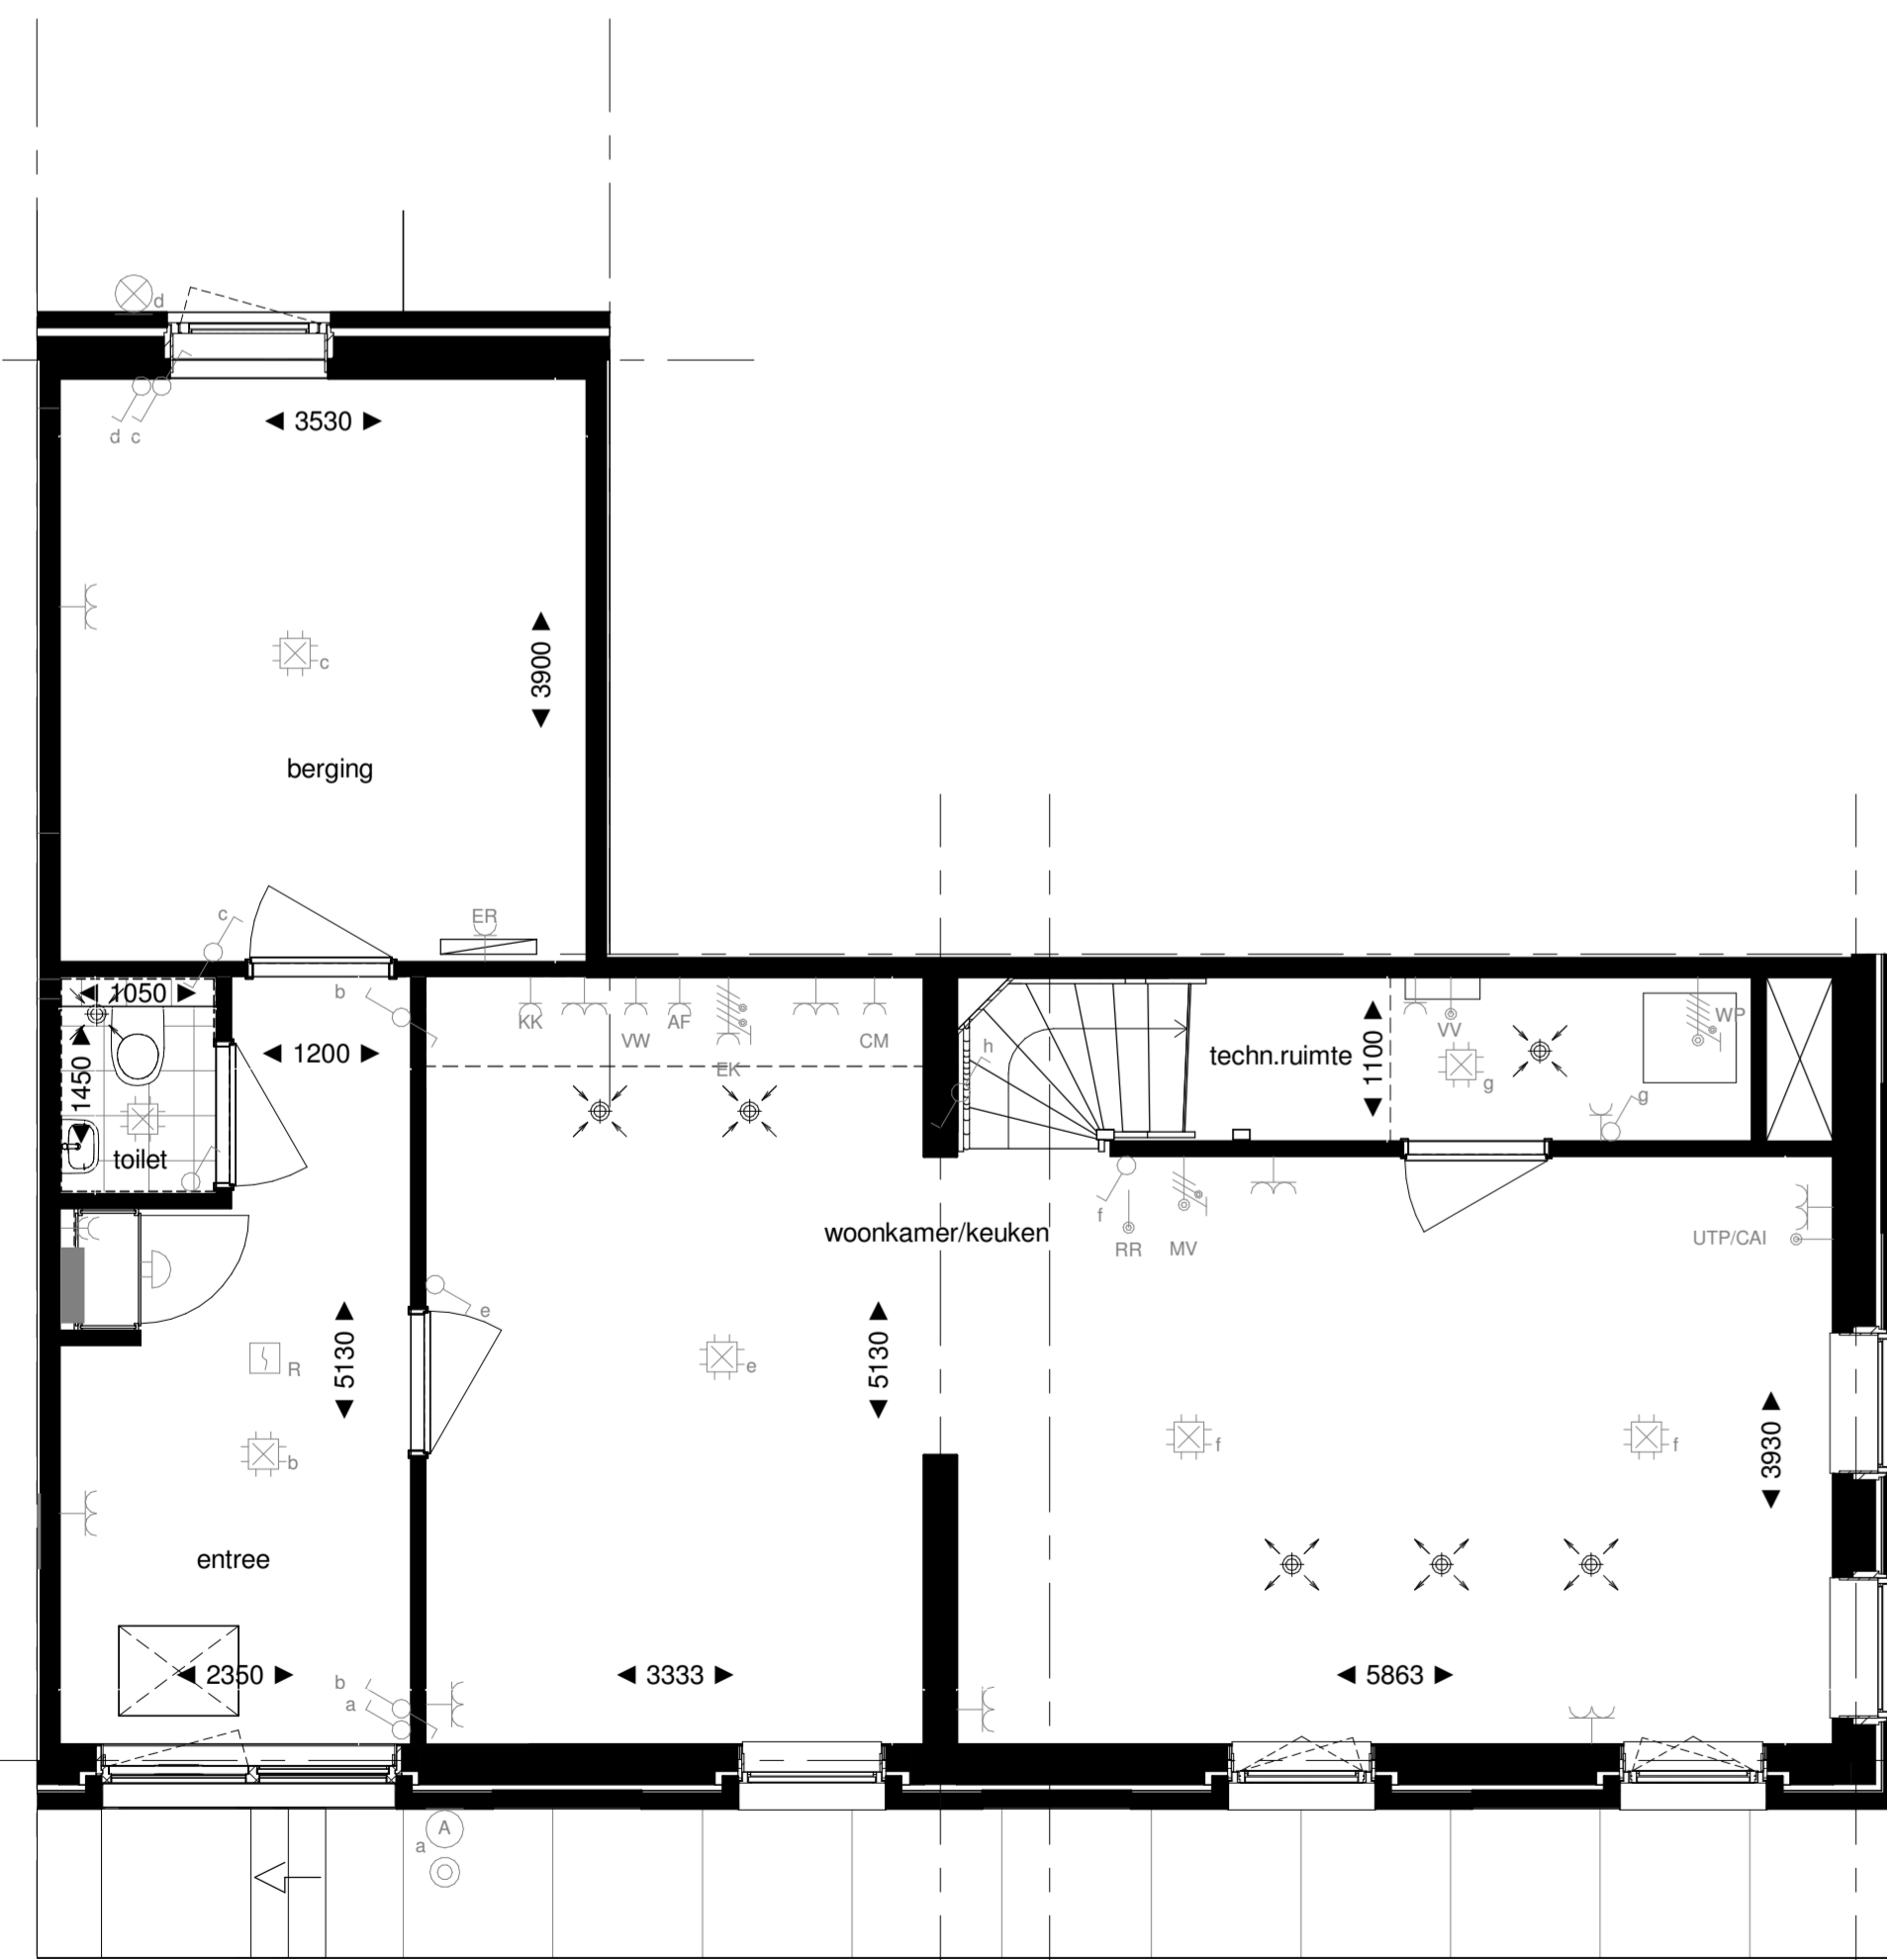



begane grond
1 : 50

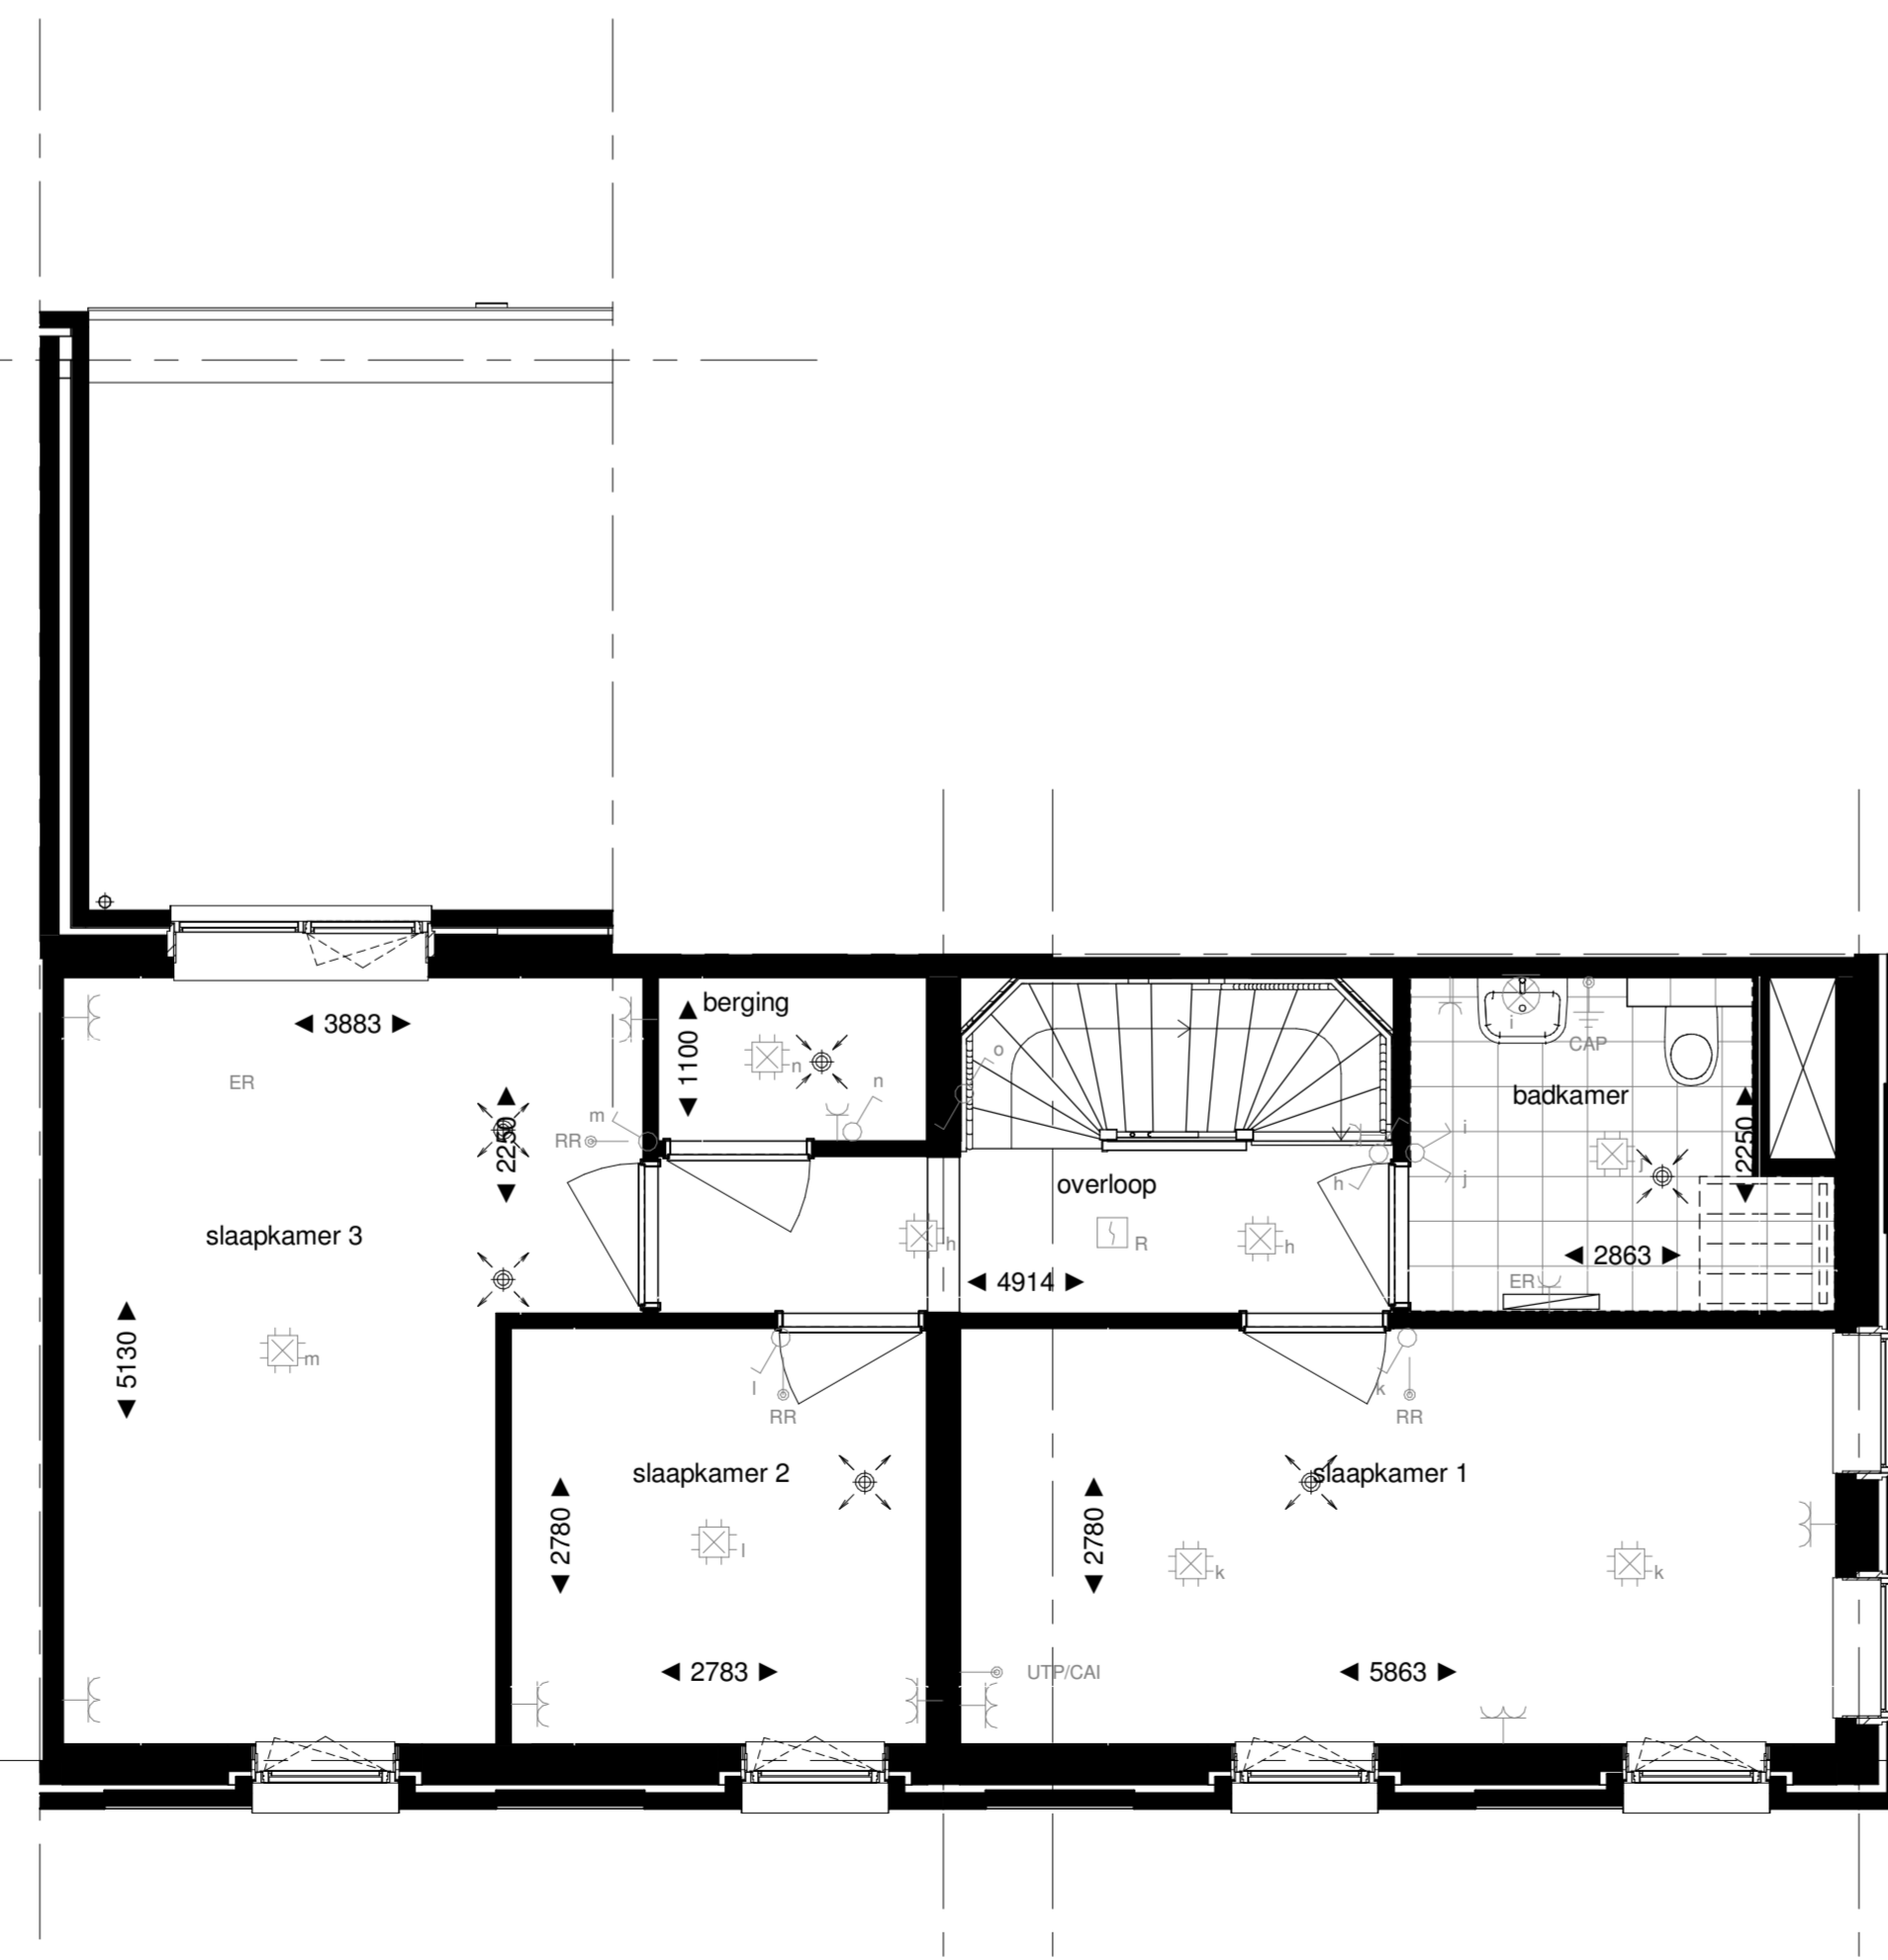

1e verdieping
1 : 50

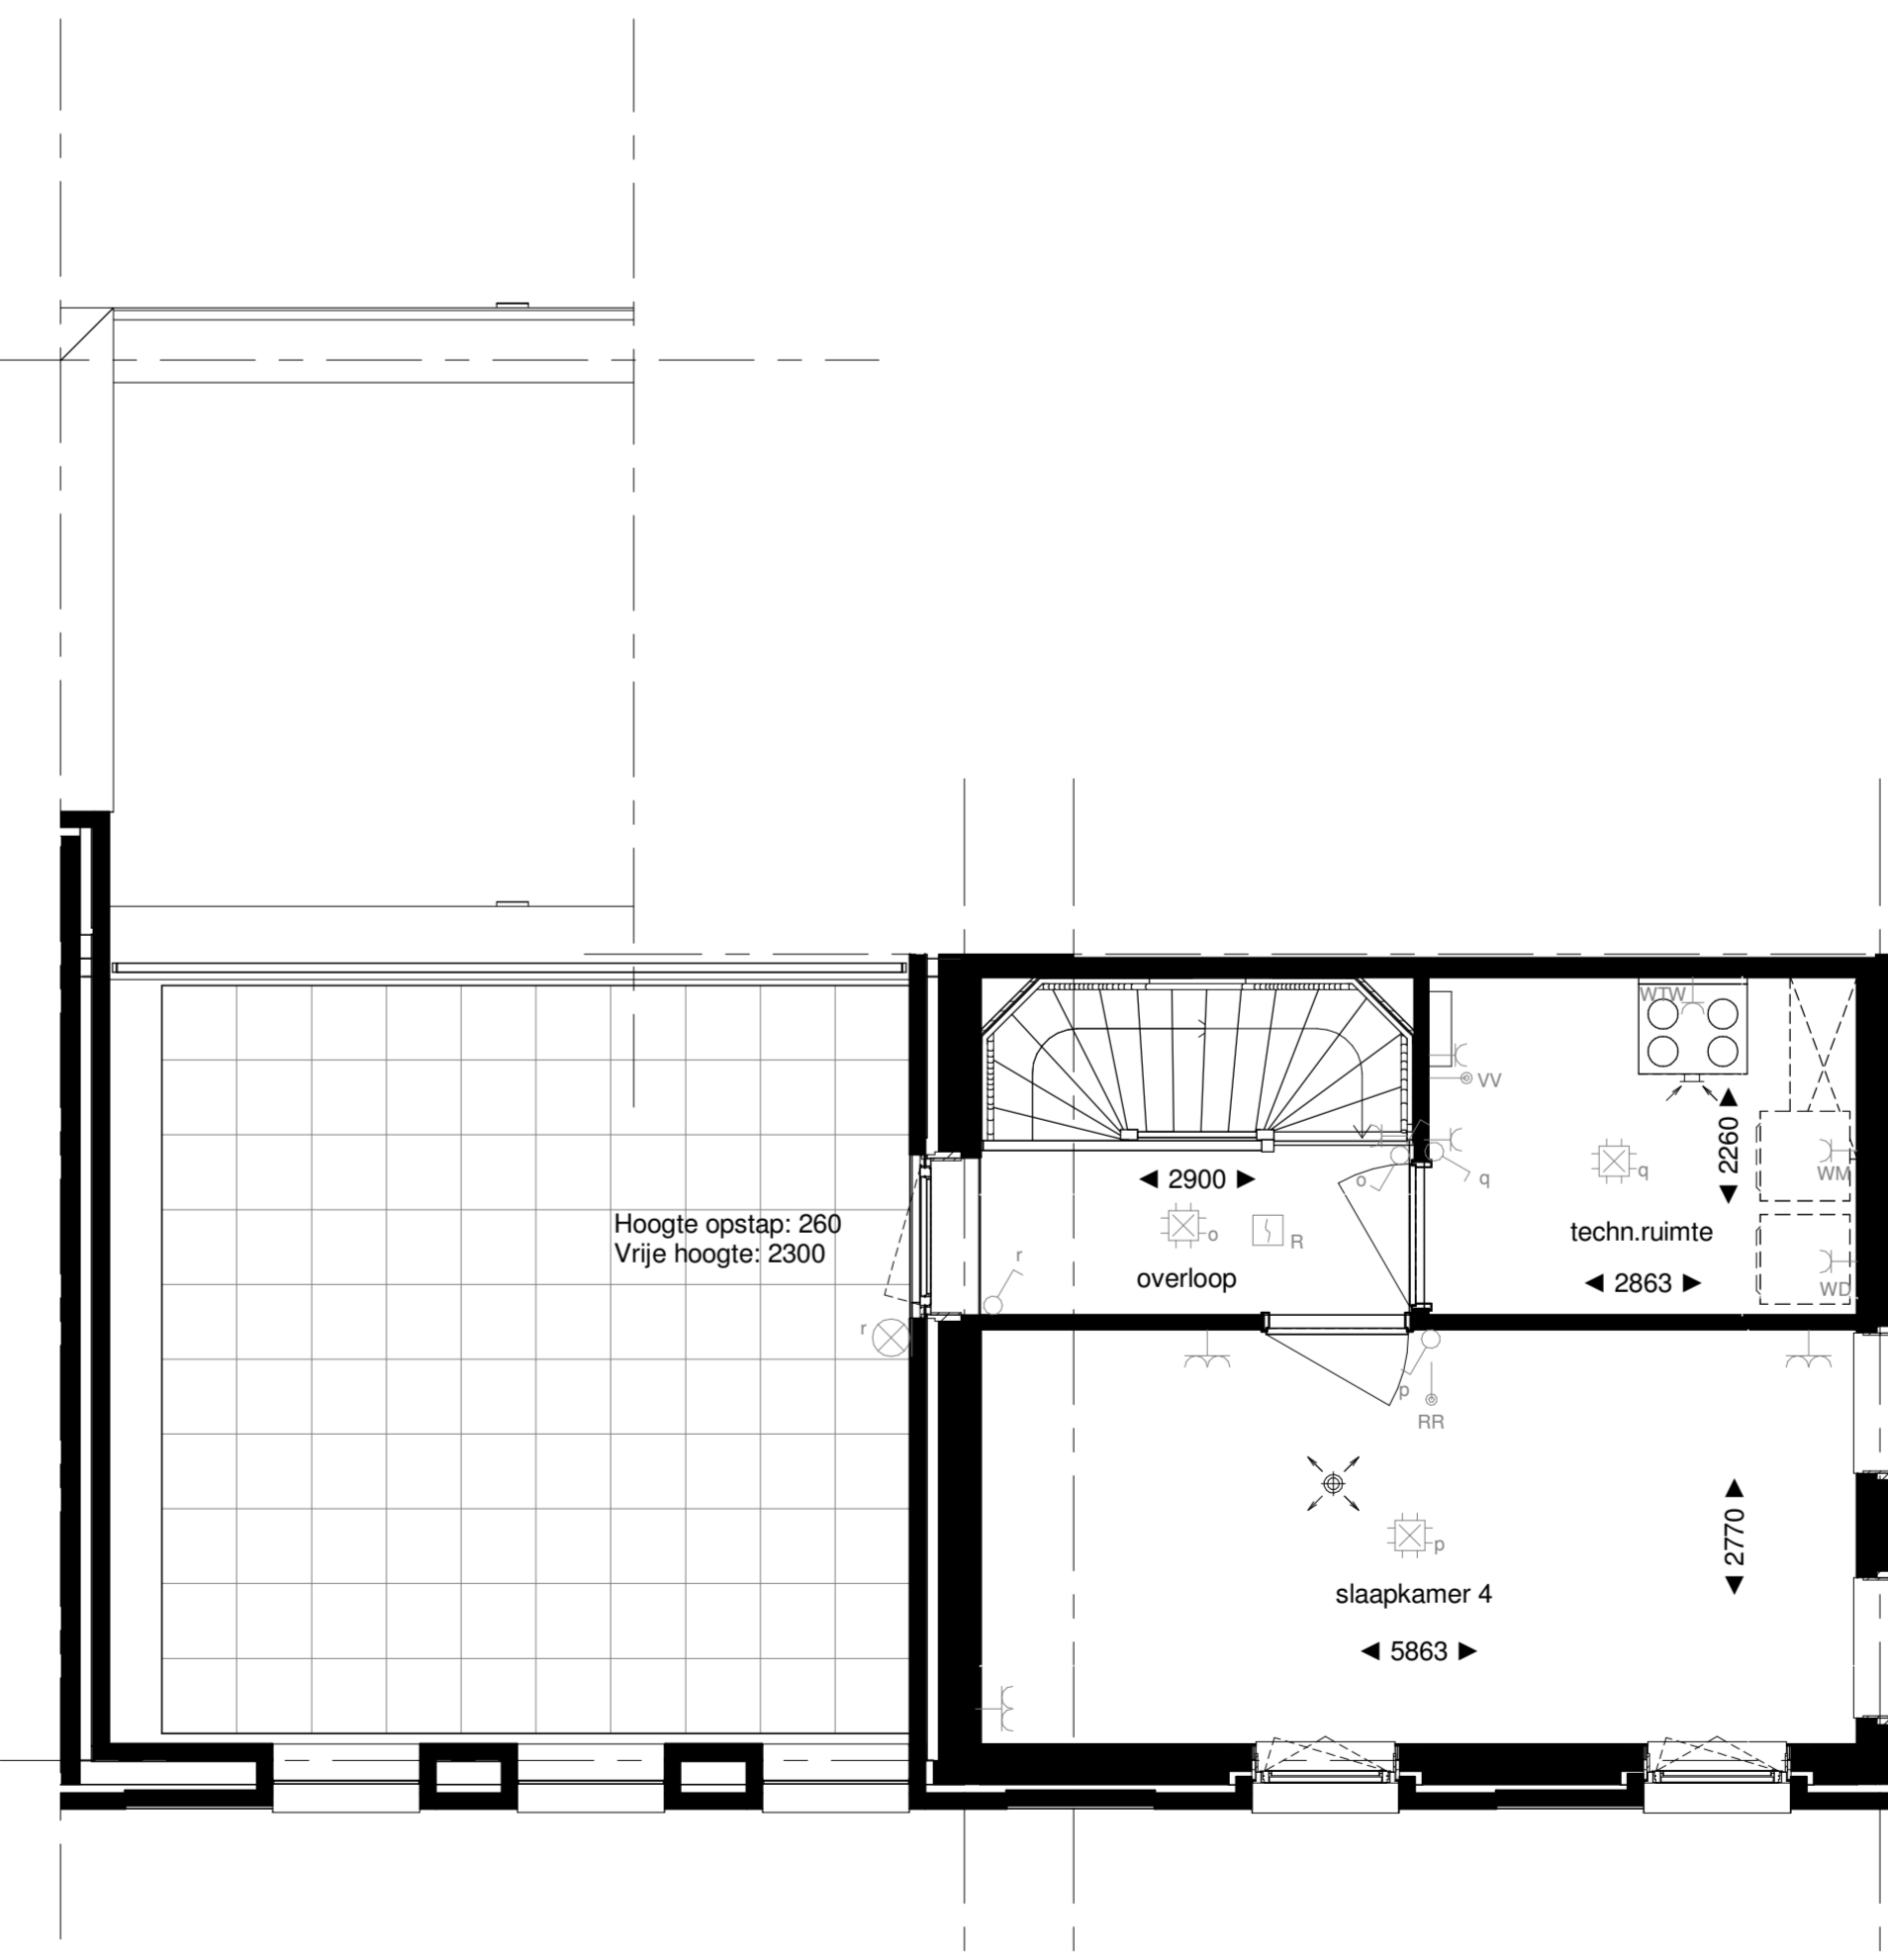

2e verdieping
1 : 50

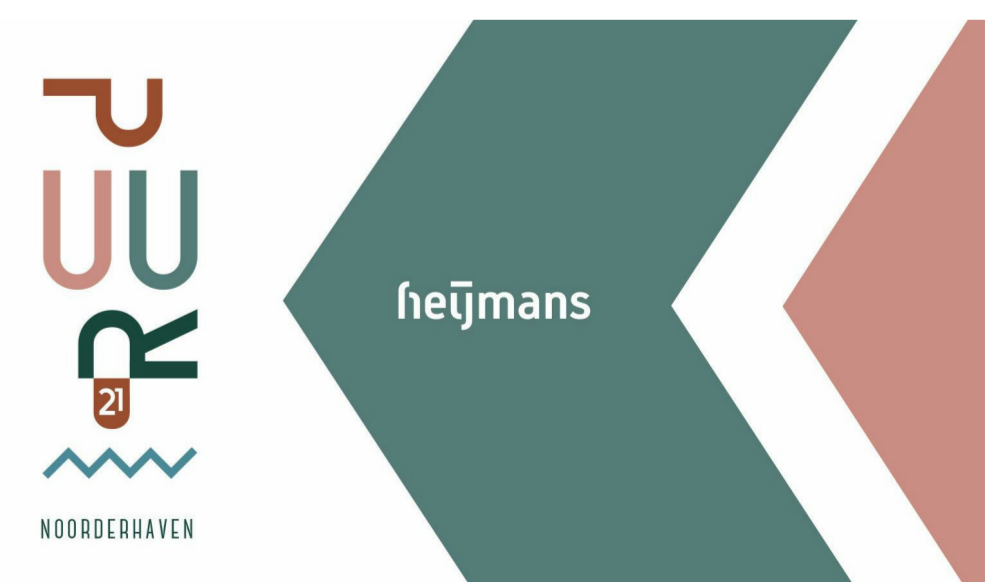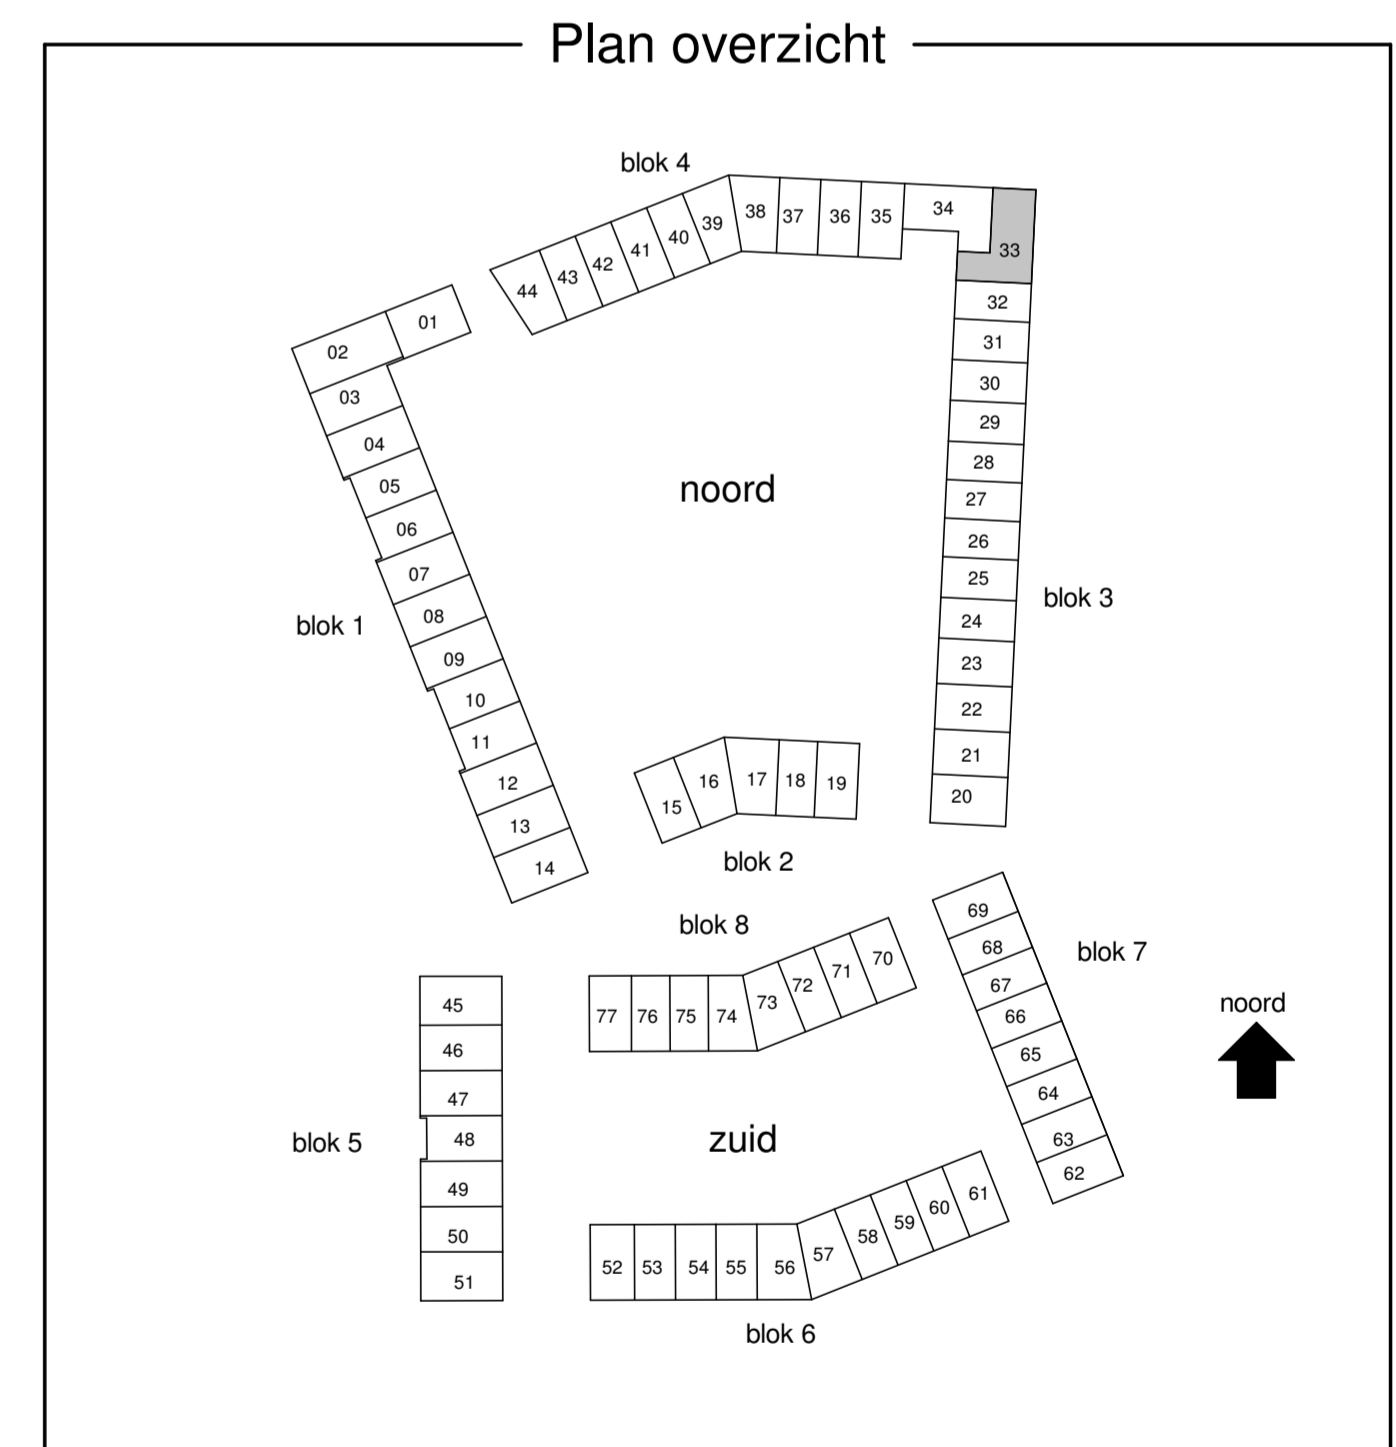

Bouwnummer 33

Project
Zurphen, Noorderhaven, veld 21
Opdrachtgever
Heijmans Vastgoed
Onderwerp
Verkoop
Plattegronden, gevels en doorsnede
Bouwnummer 33

Schaal
1:50/1:100
Formaat
1189 x 700
Projectnummer
12069
Datum
17-12-2020
Bladnummer
B9.533