




voorgevel  
1 : 100

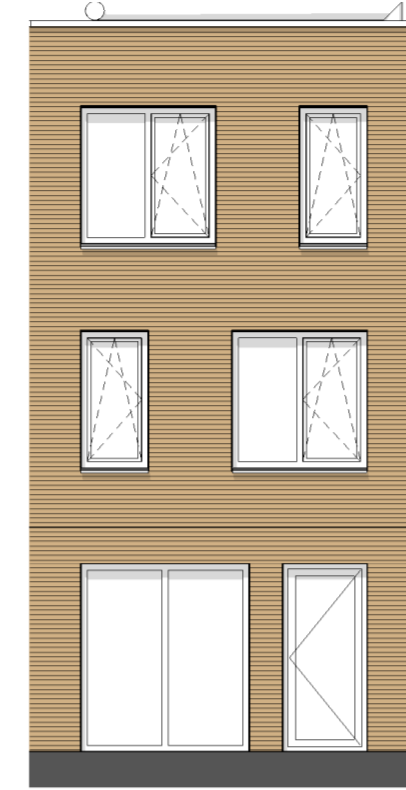


achtergevel  
1 : 100

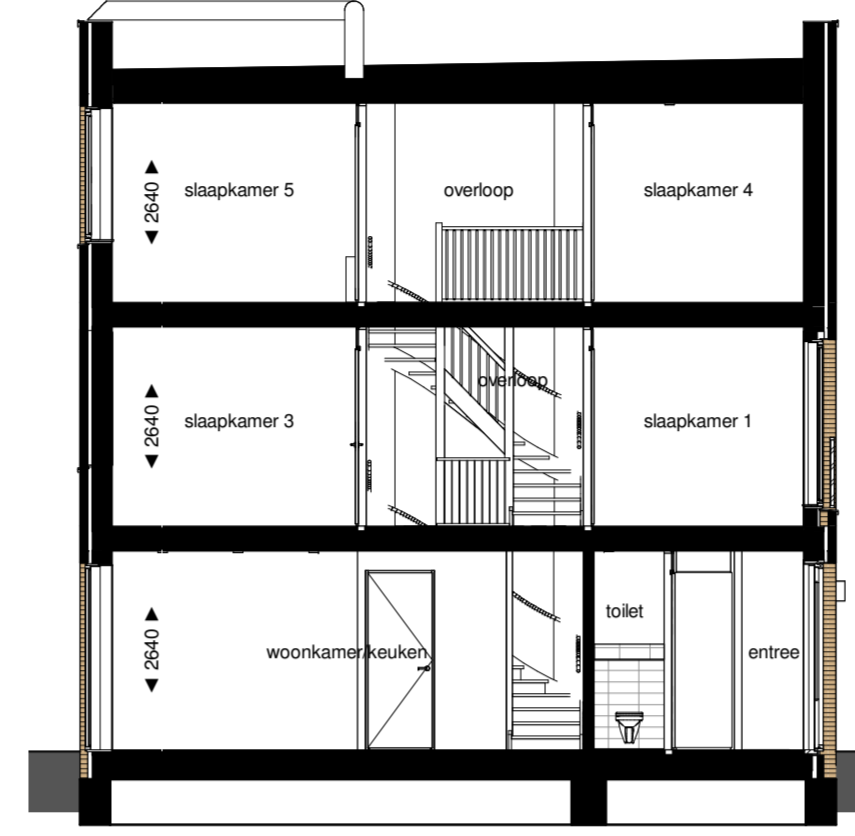


doorsnede  
1 : 100

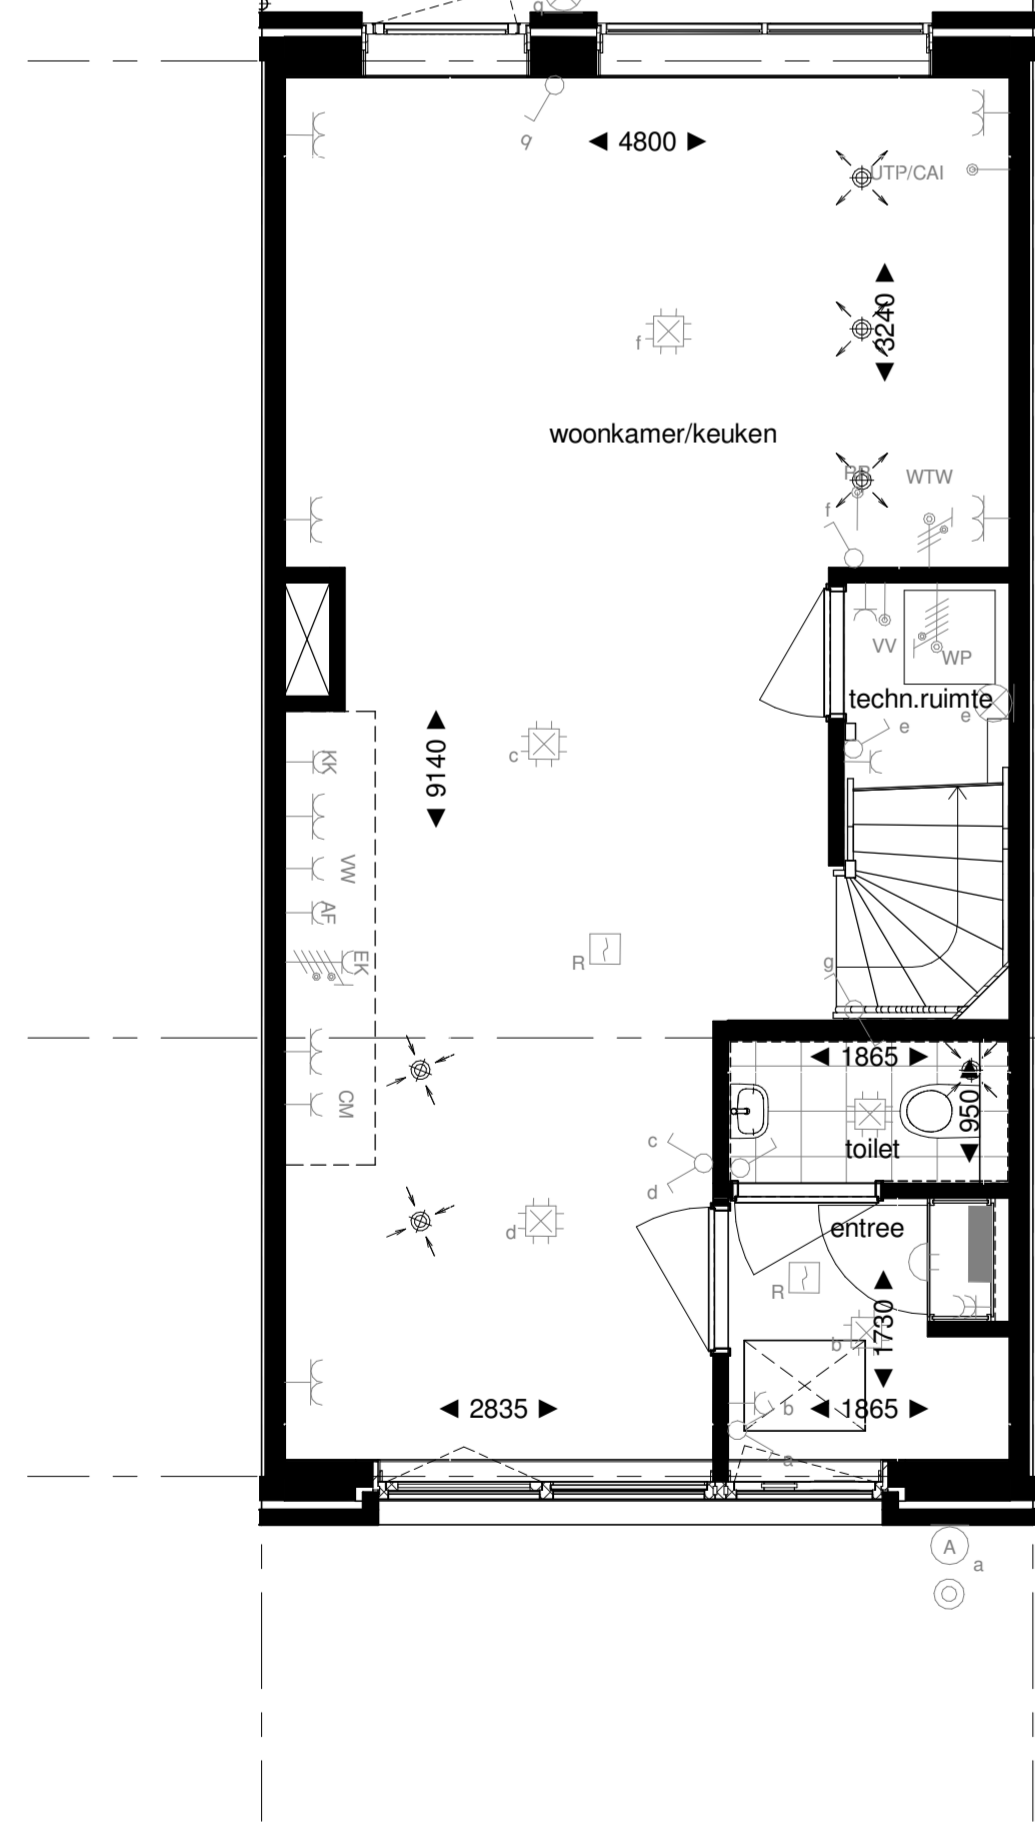


begane grond  
1 : 50

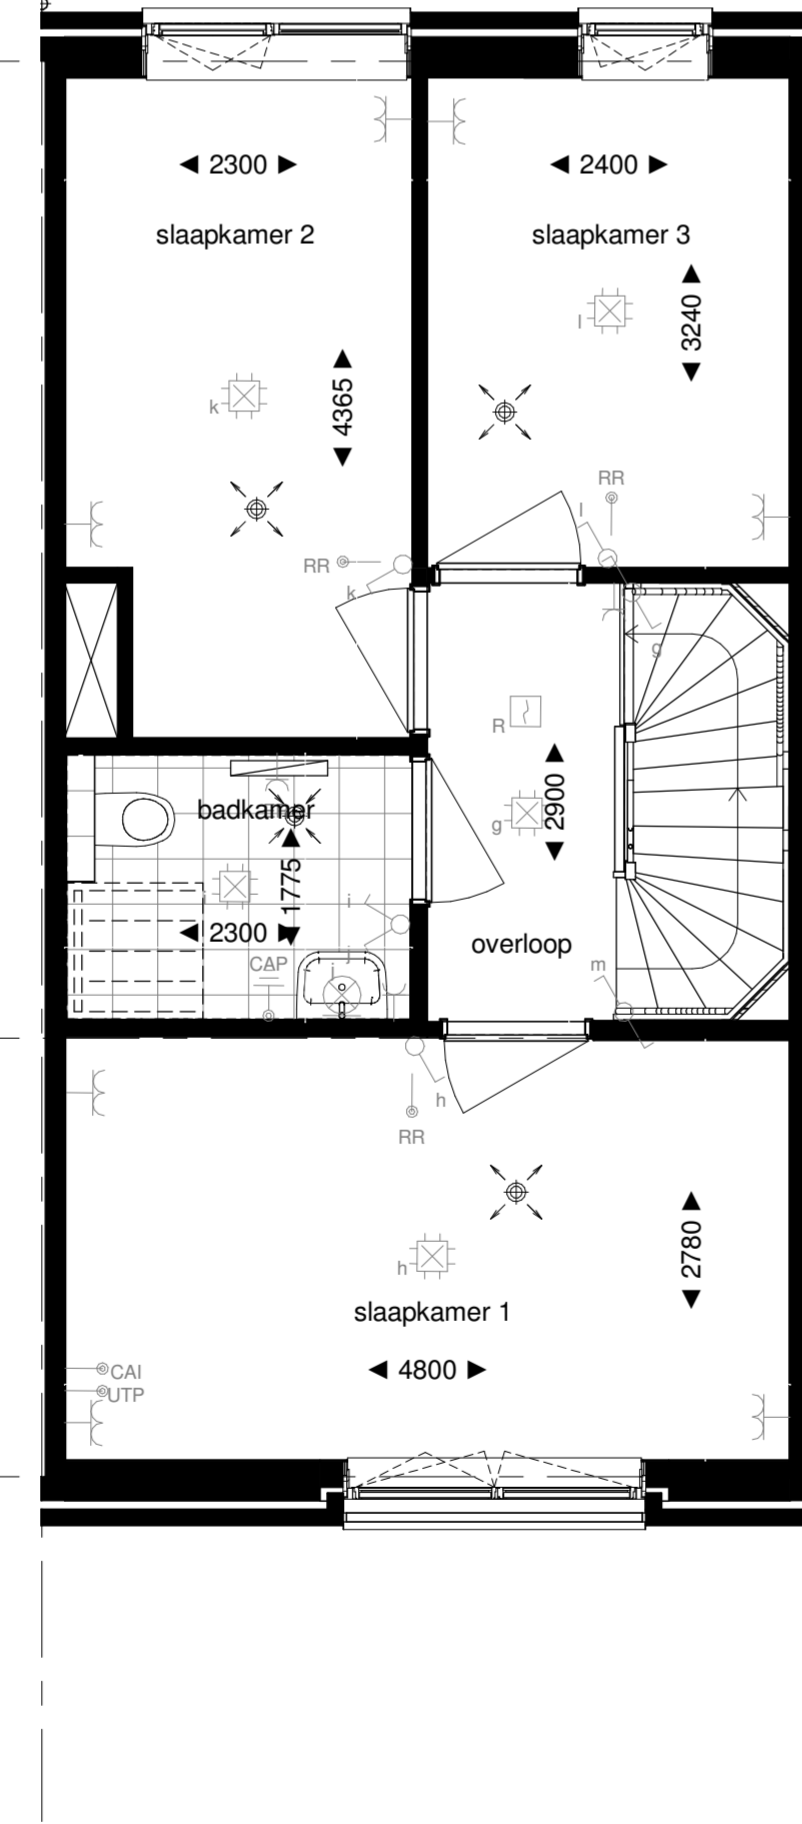



1e verdieping  
1 : 50

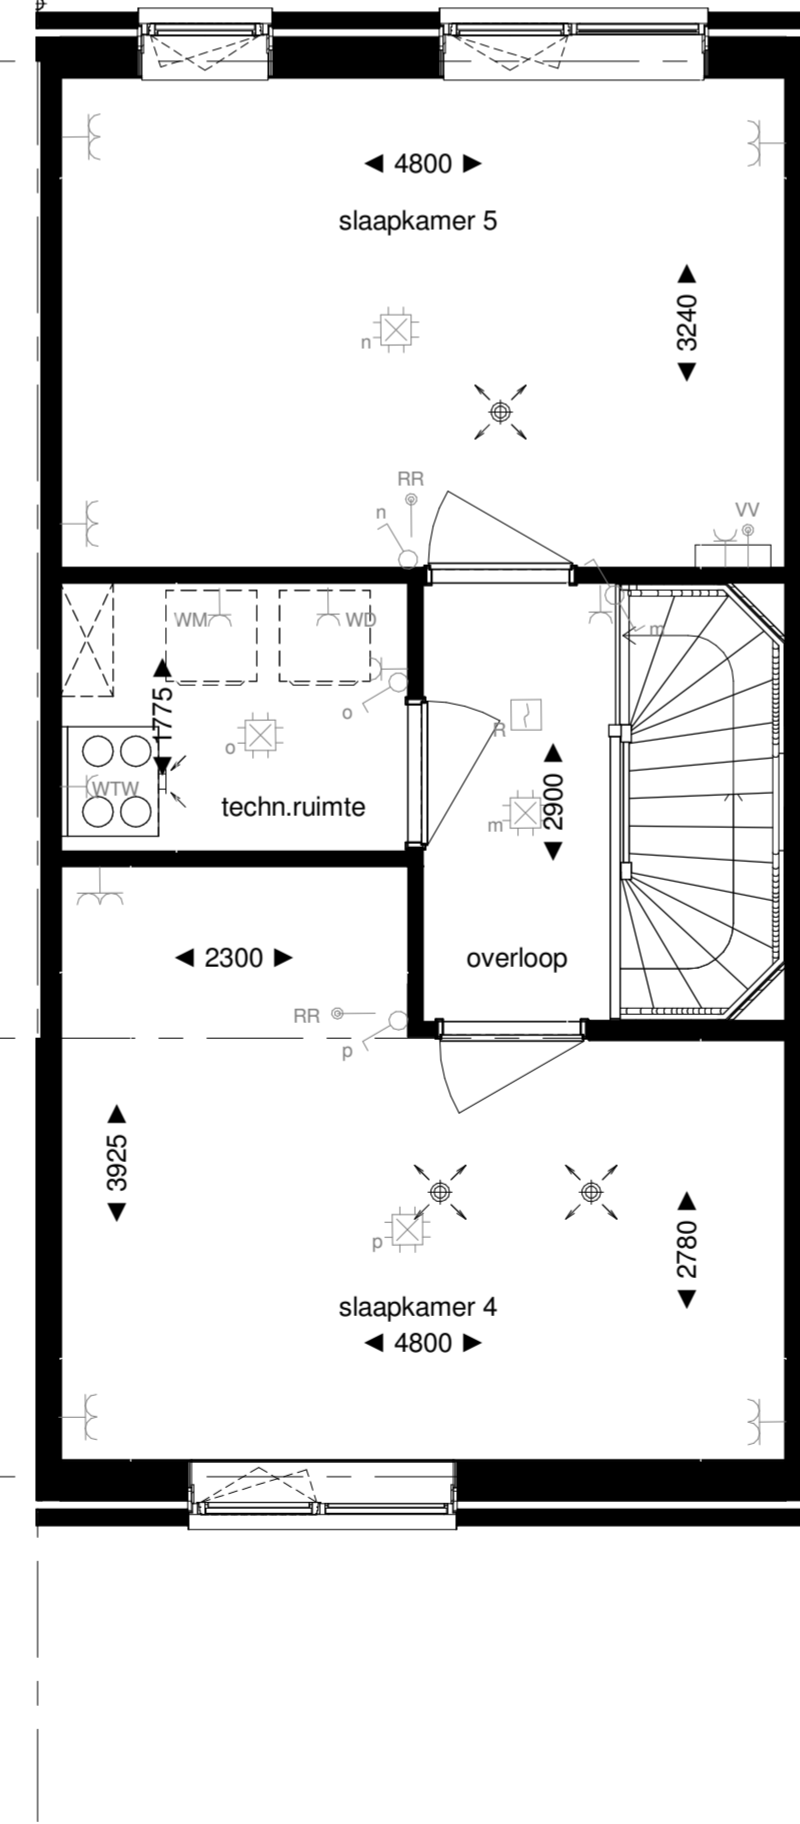

2e verdieping  
1 : 50

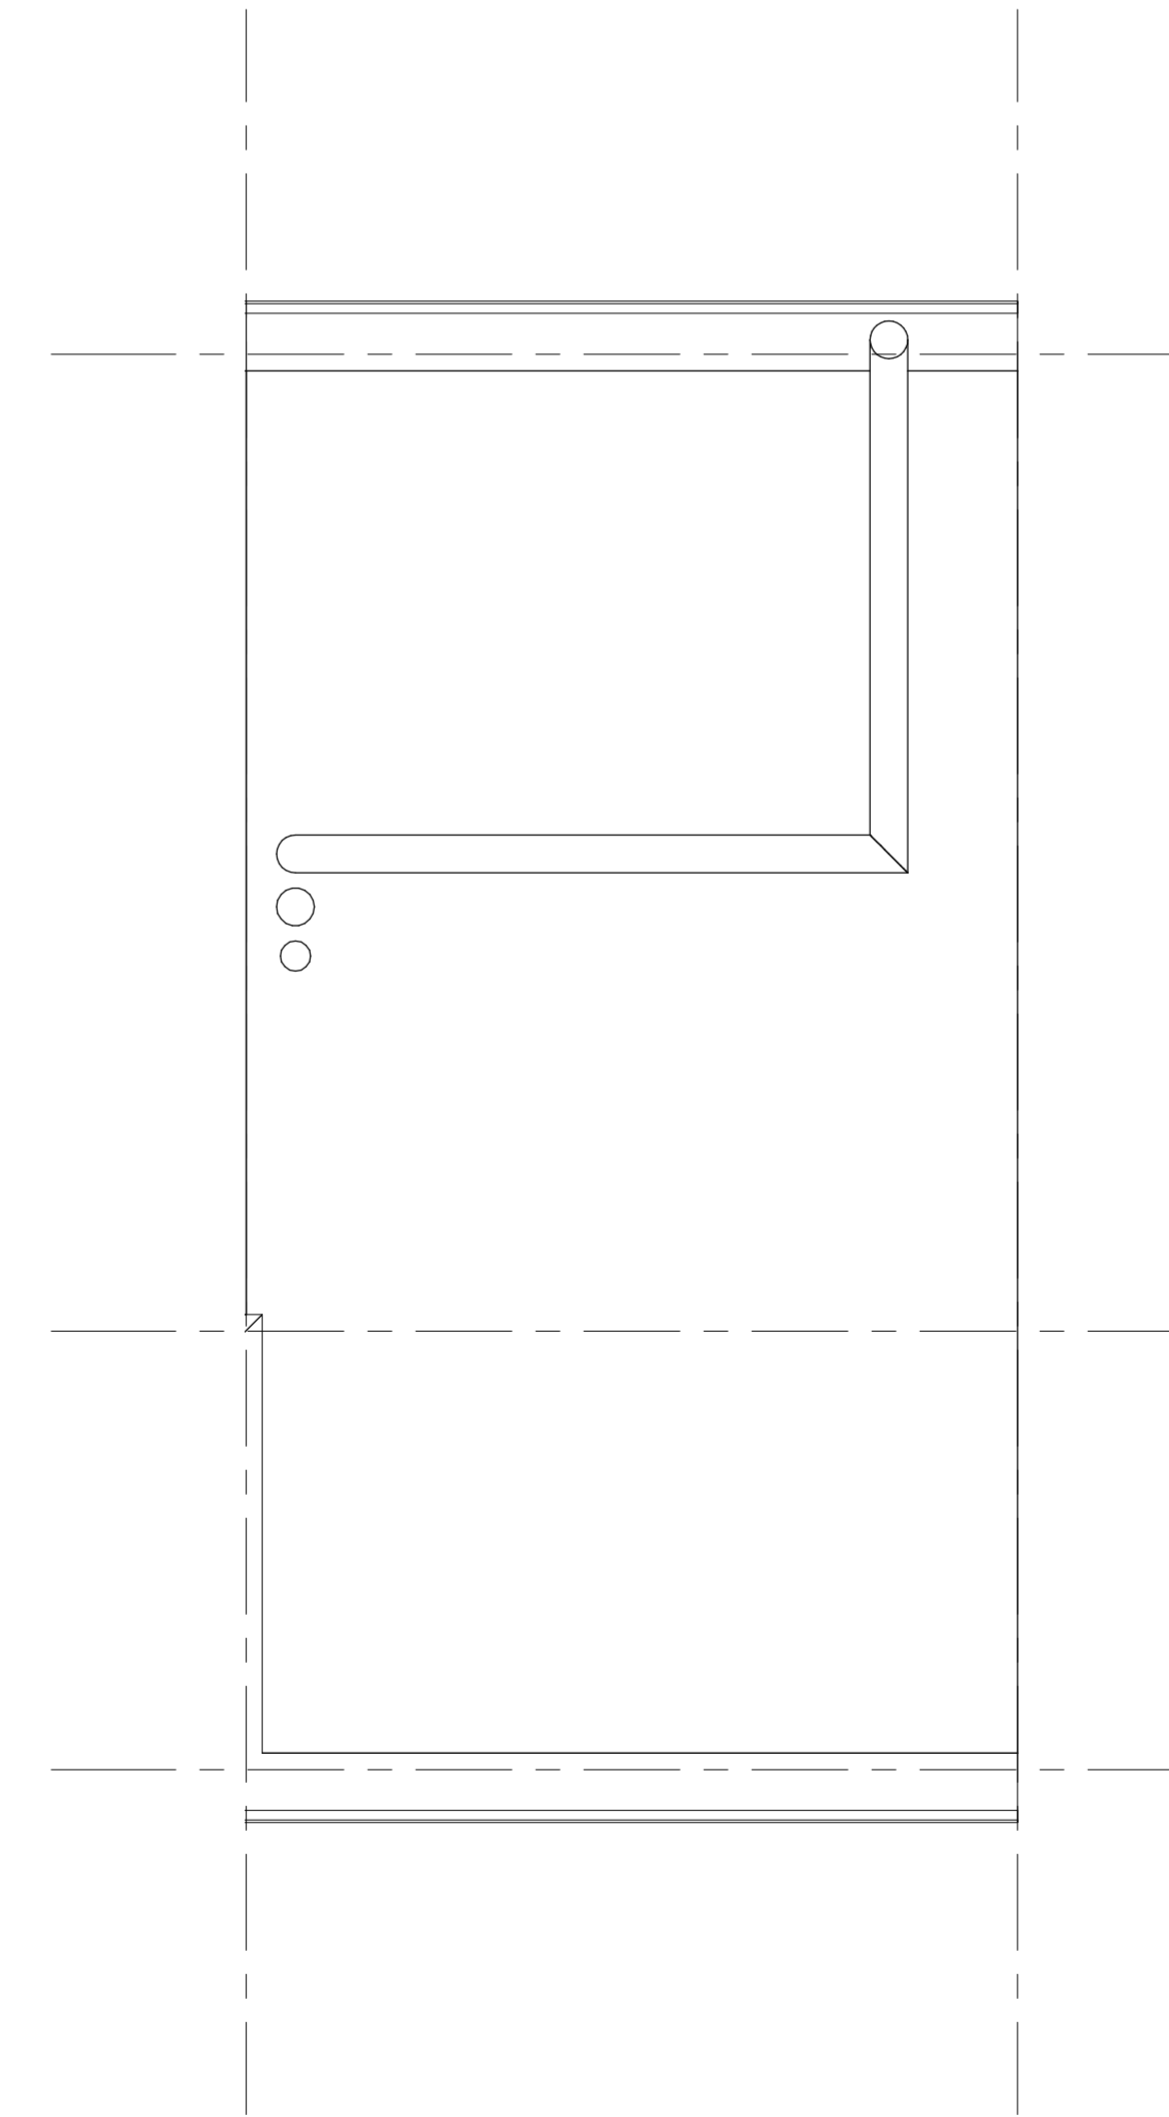

dakaanzicht  
1 : 50

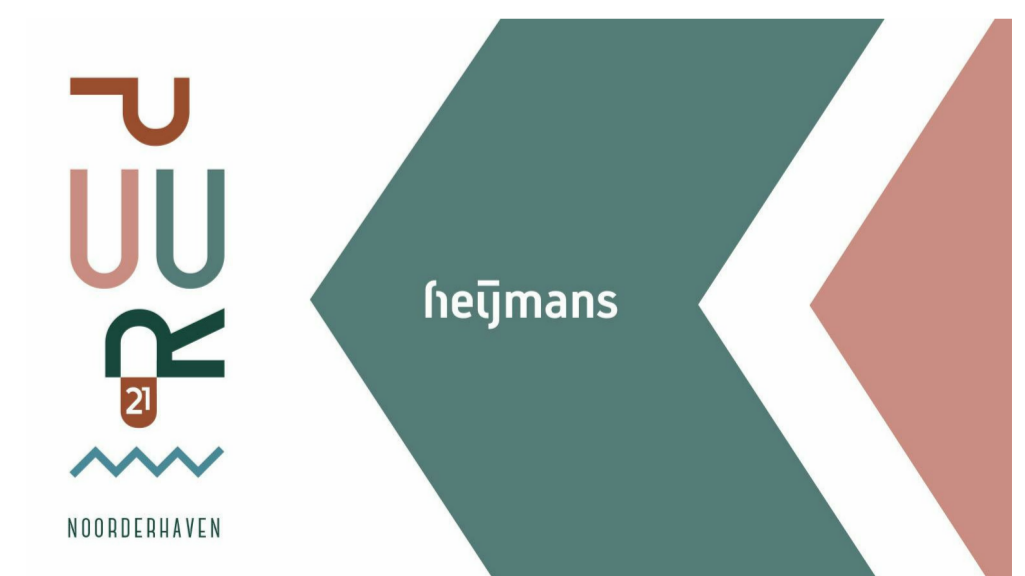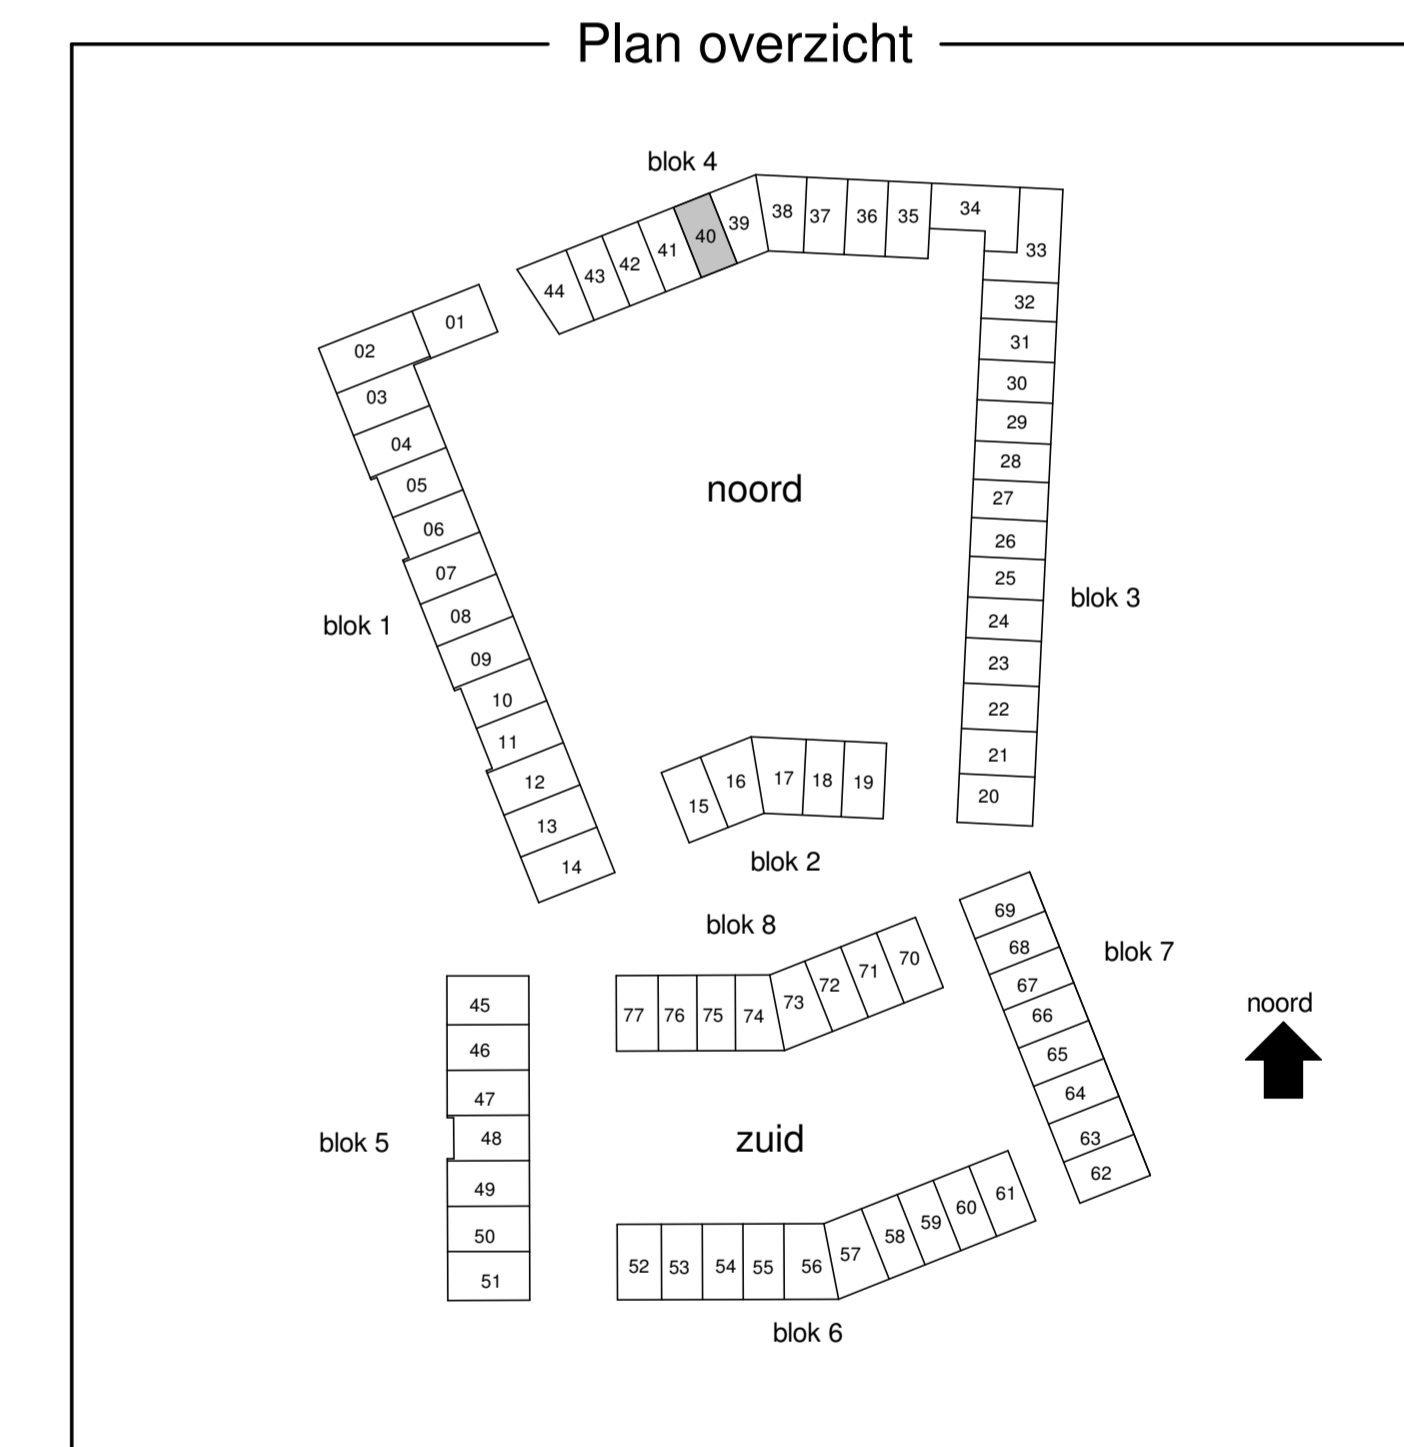

**Bouwnummer 40**

Project Zutphen, Noorderhaven, veld 21  
 Opdrachtgever Heijmans Vastgoed  
 Onderwerp Verkoop Plattegronden, gevels en doorsnede Bouwnummer 40  
 Schaal 1:50/1:100 Projectnummer 12069 Bladnummer  
 Formaat 1189 x 594 Datum 17-12-2020 B9.540