





voorgevel
1 : 100




achtergevel
1 : 100

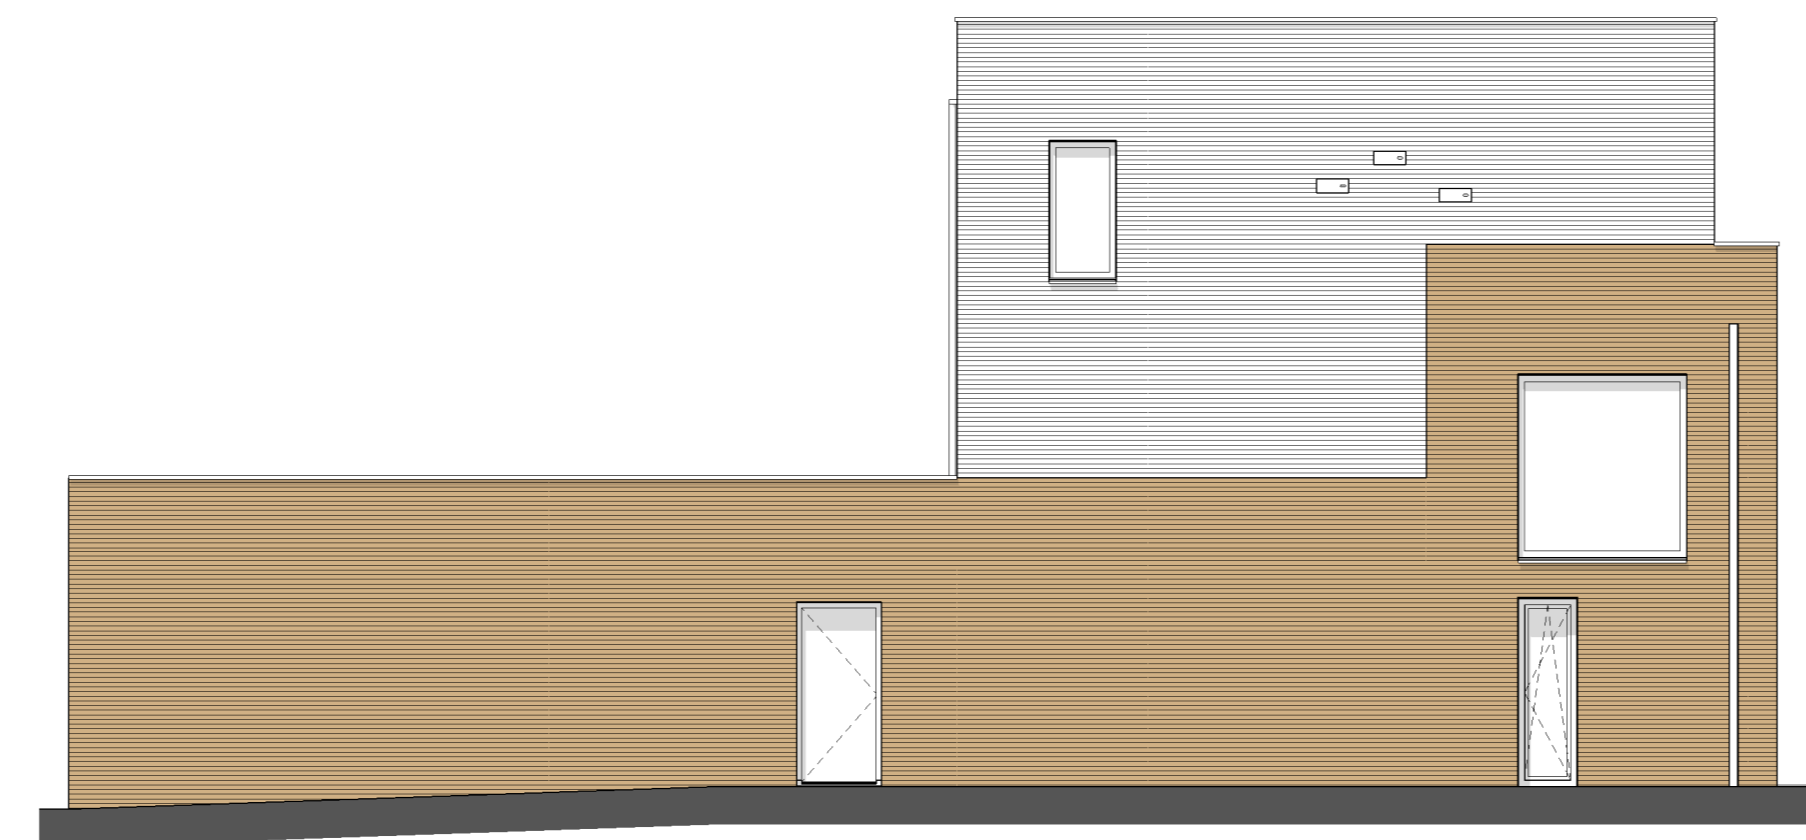


linkergevel
1 : 100

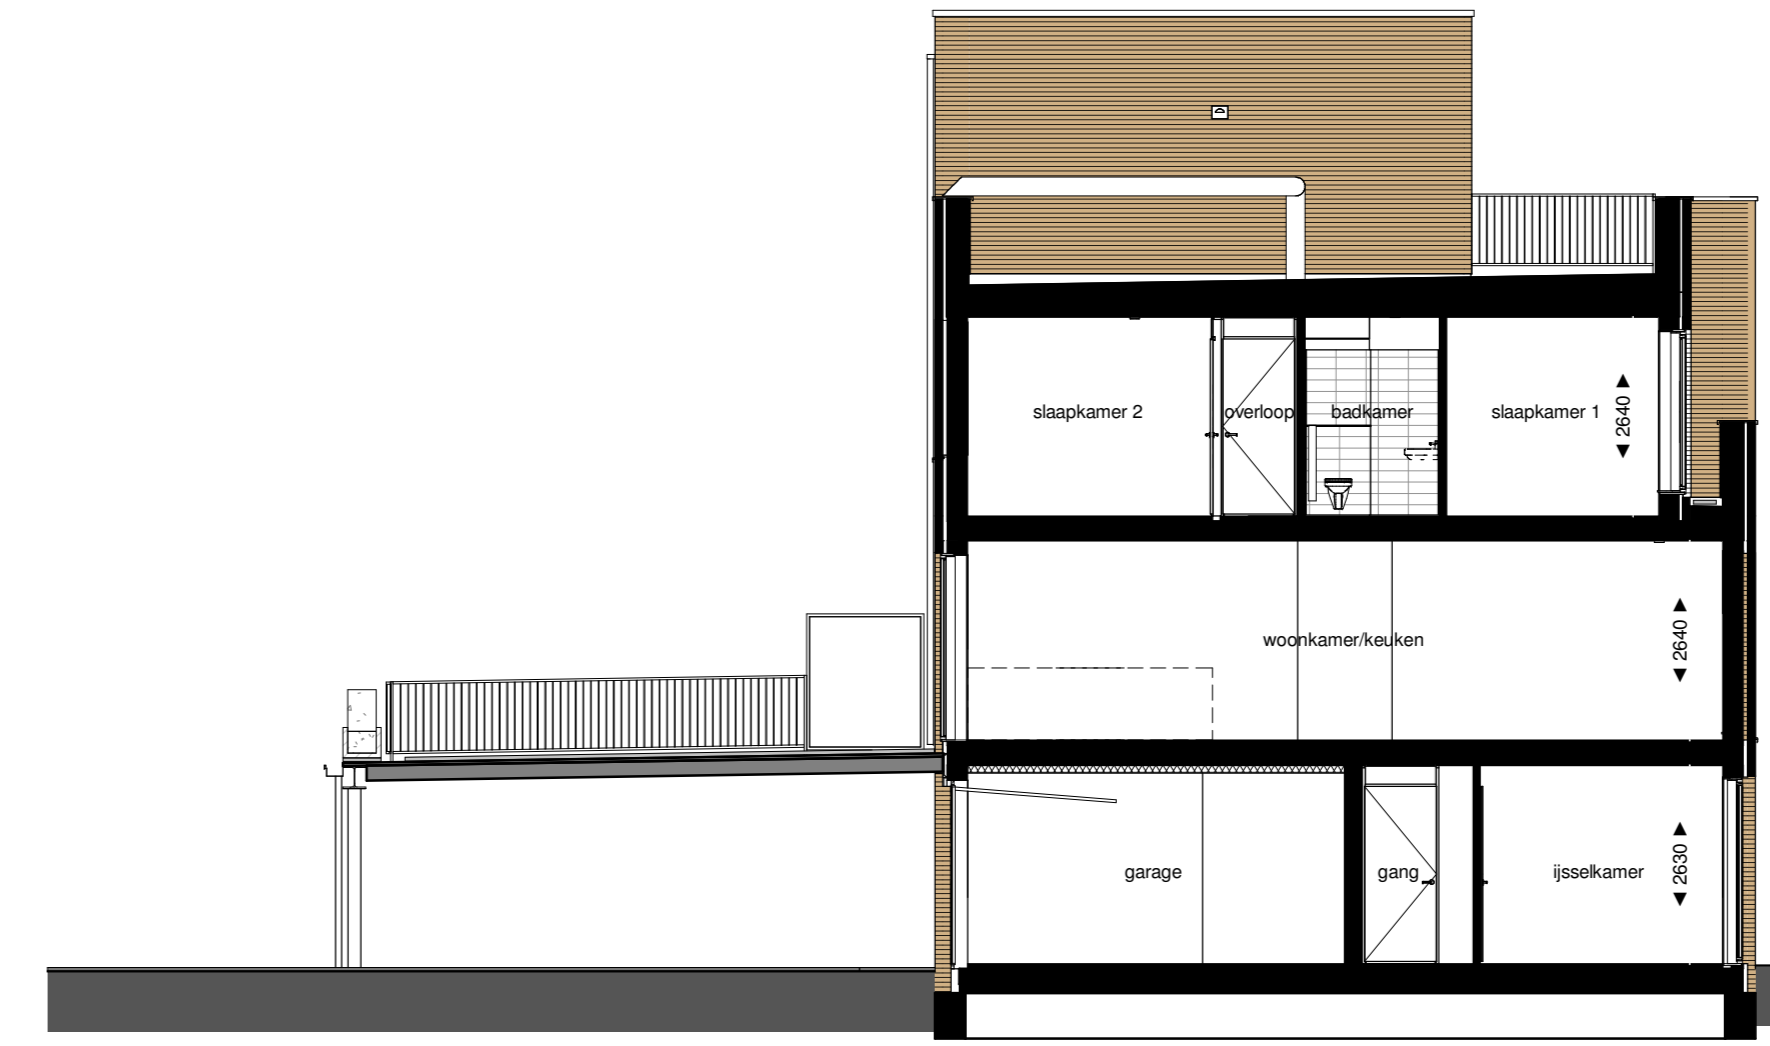


doorsnede
1 : 100

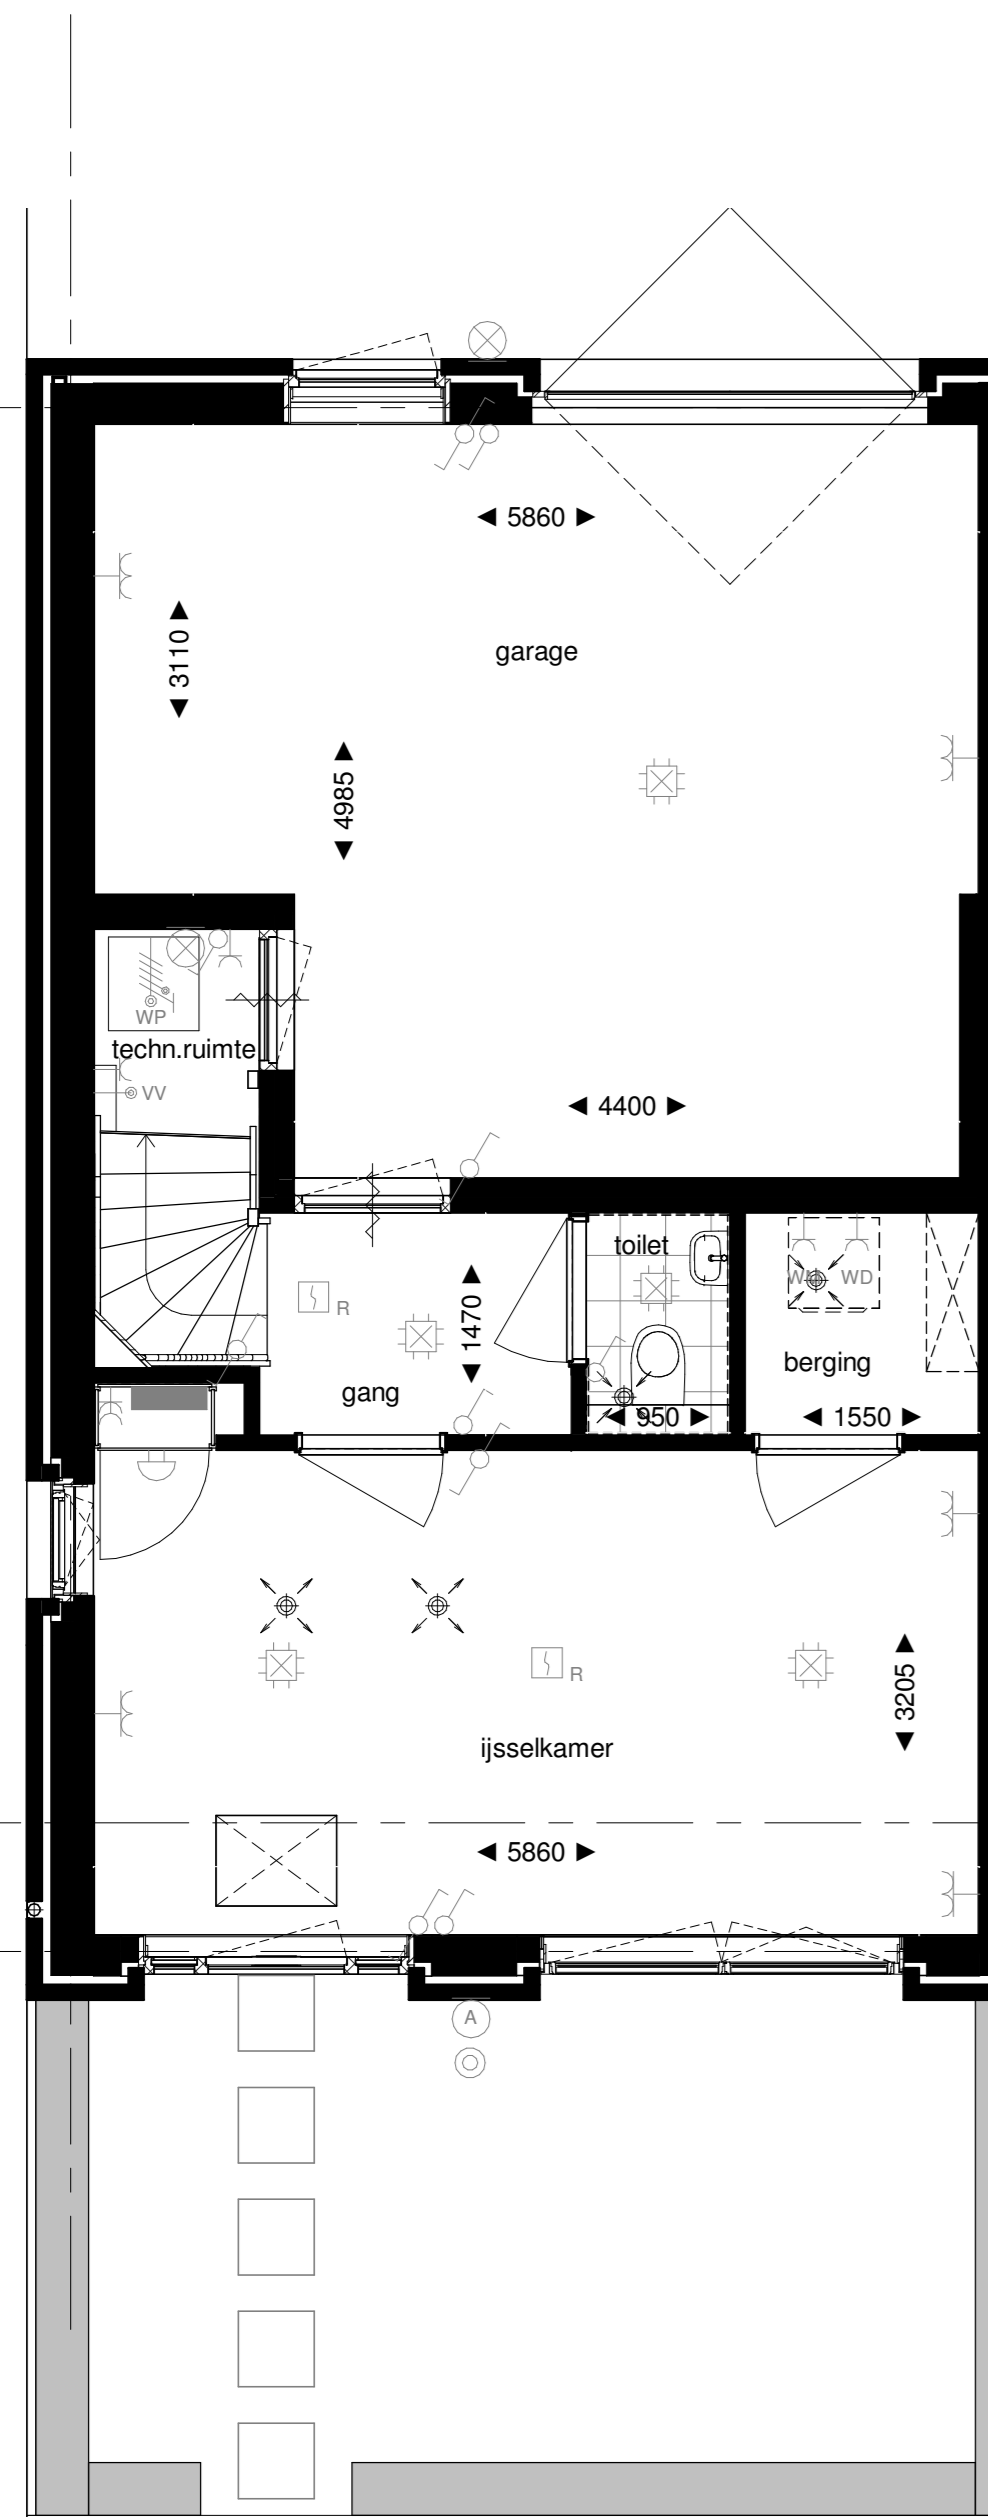


begane grond
1 : 50

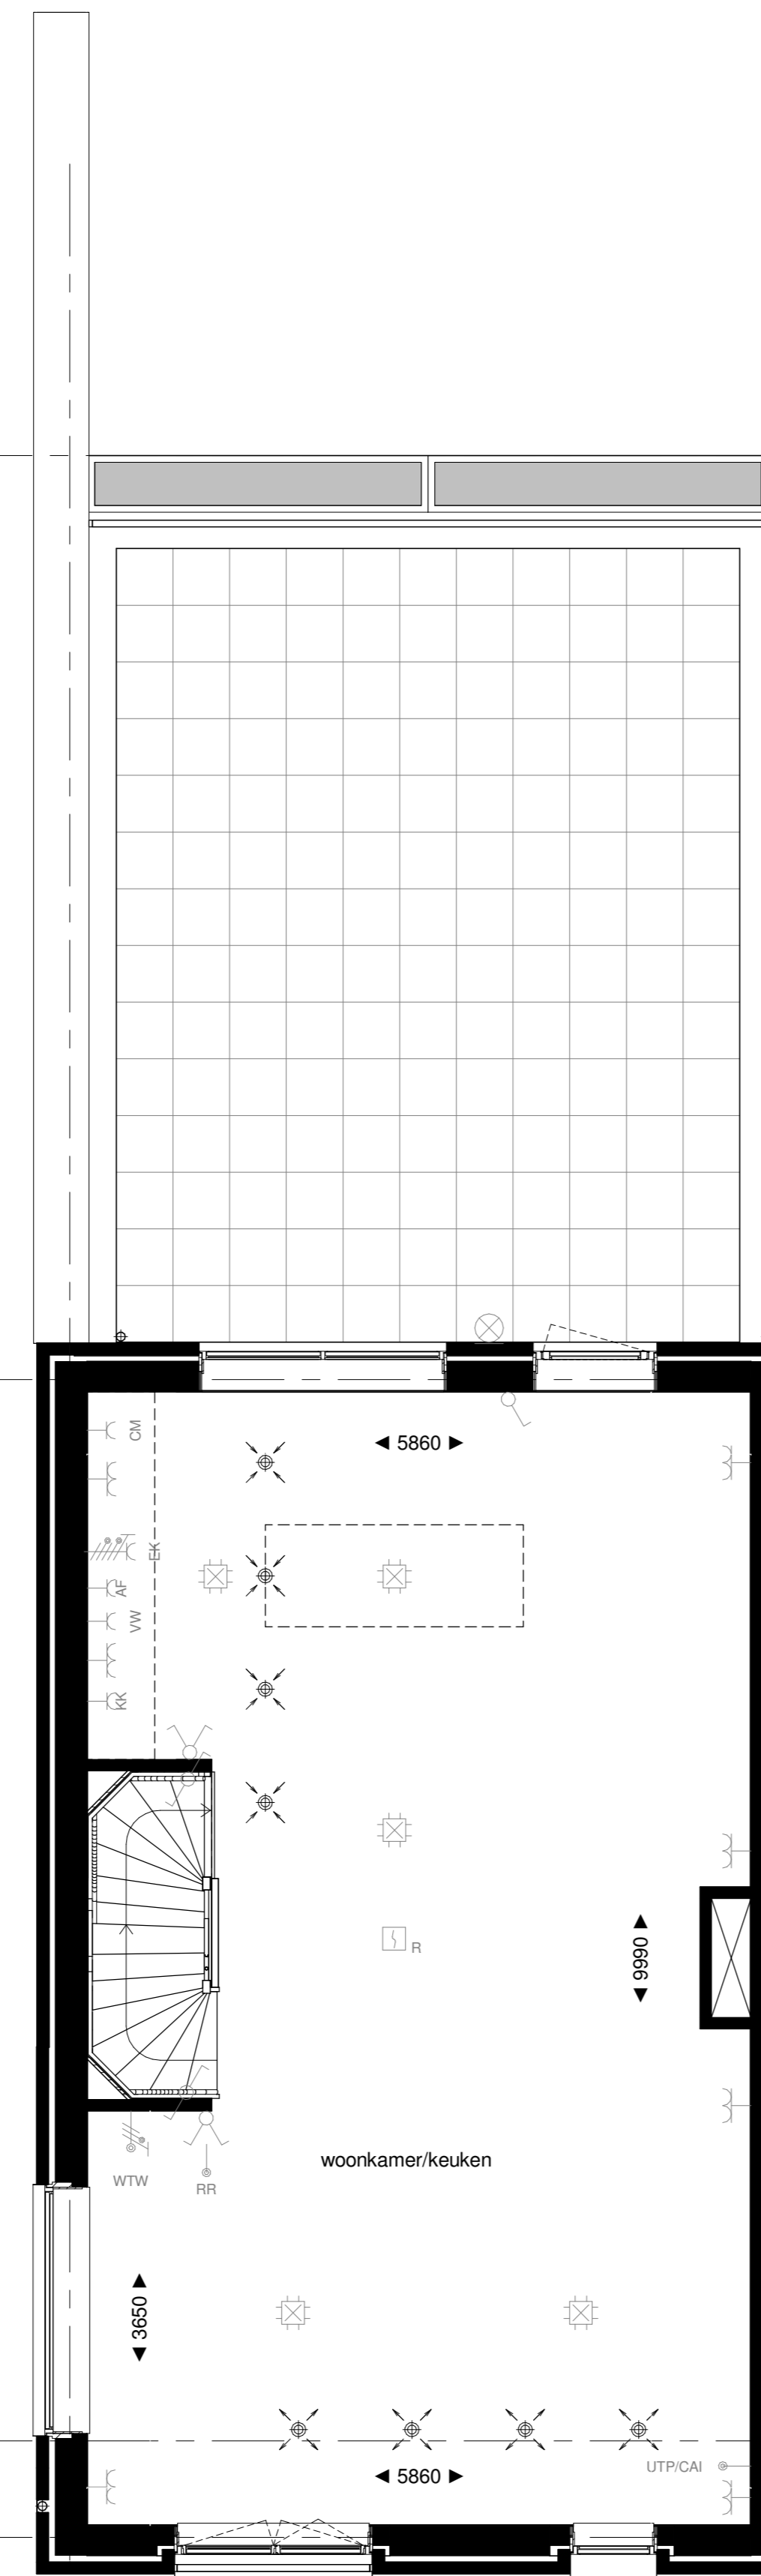



1e verdieping
1 : 50

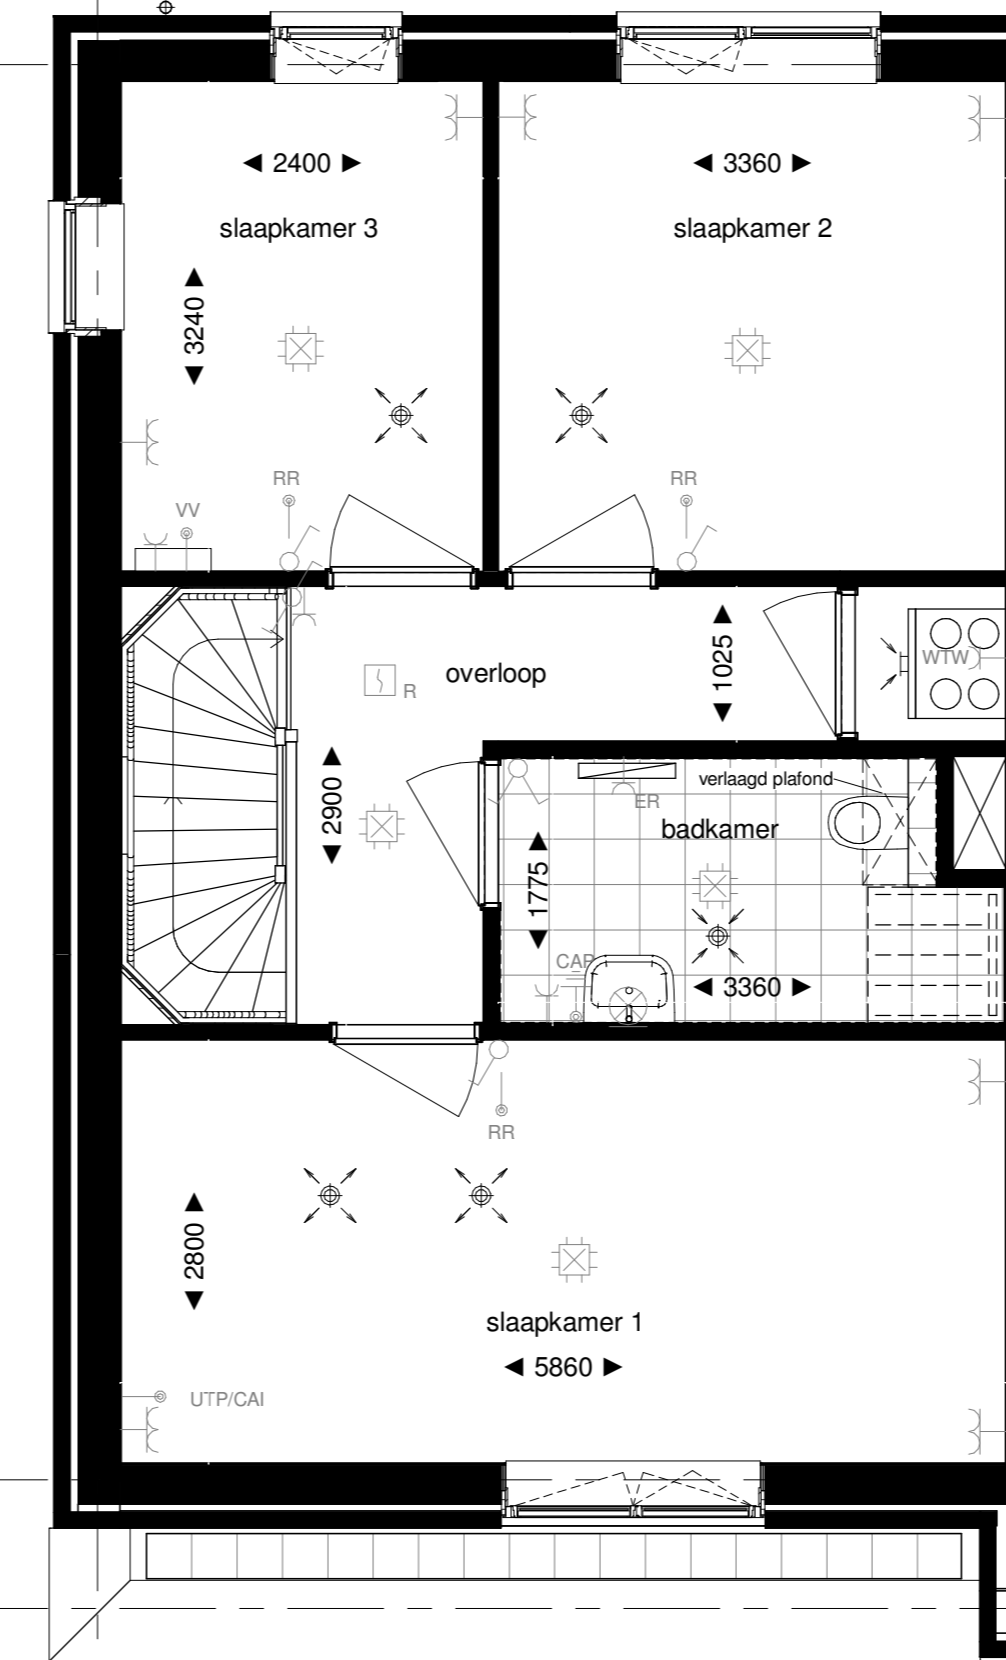

2e verdieping
1 : 50

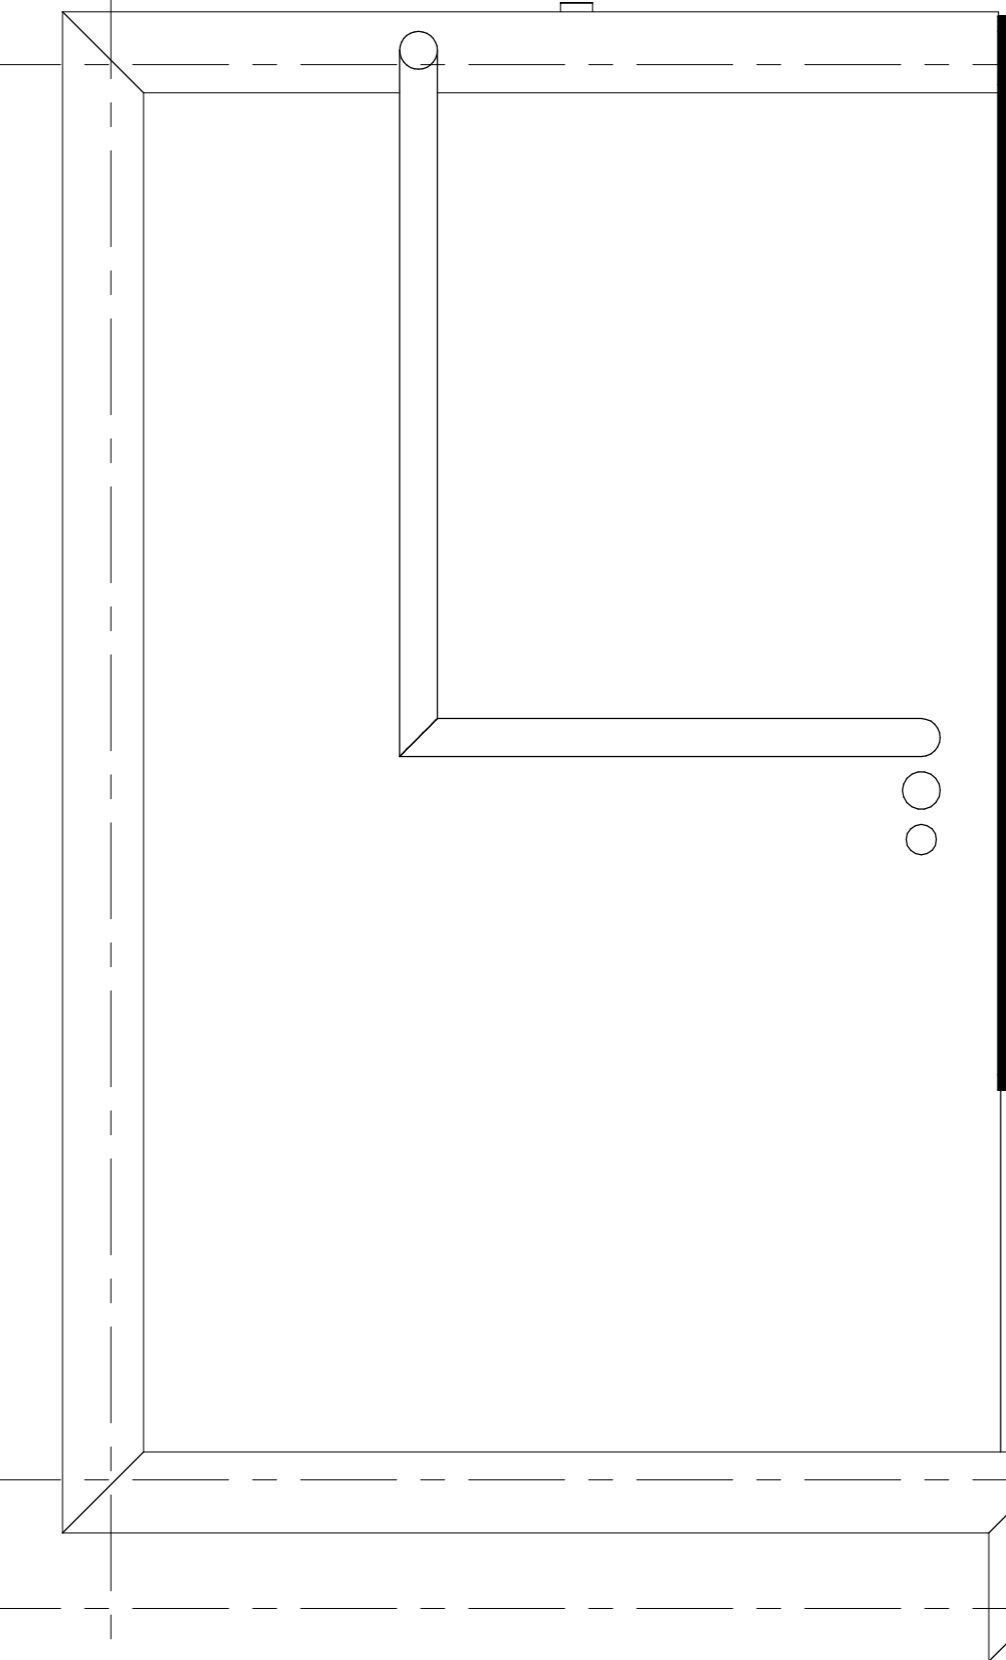

dakaanzicht
1 : 50

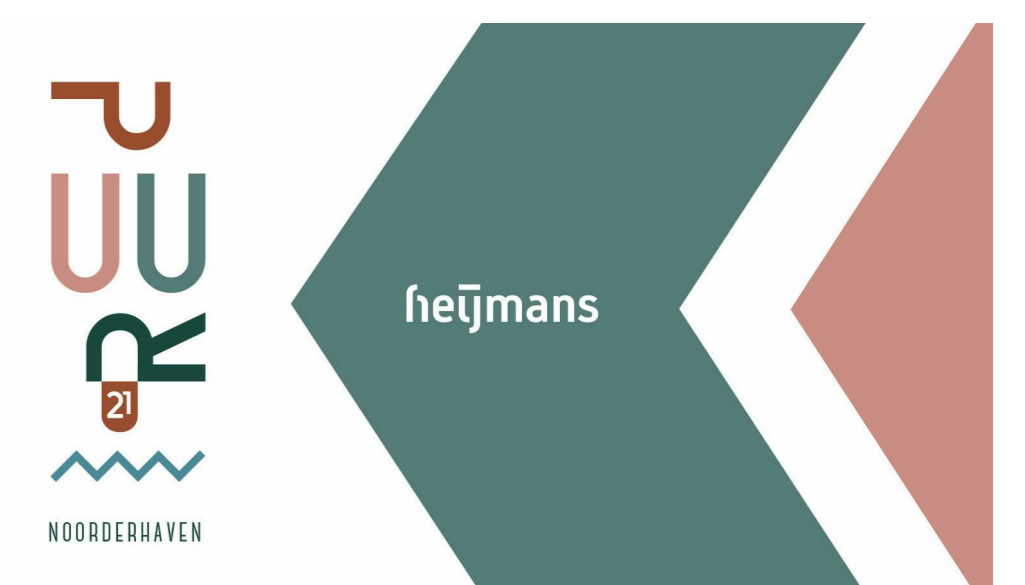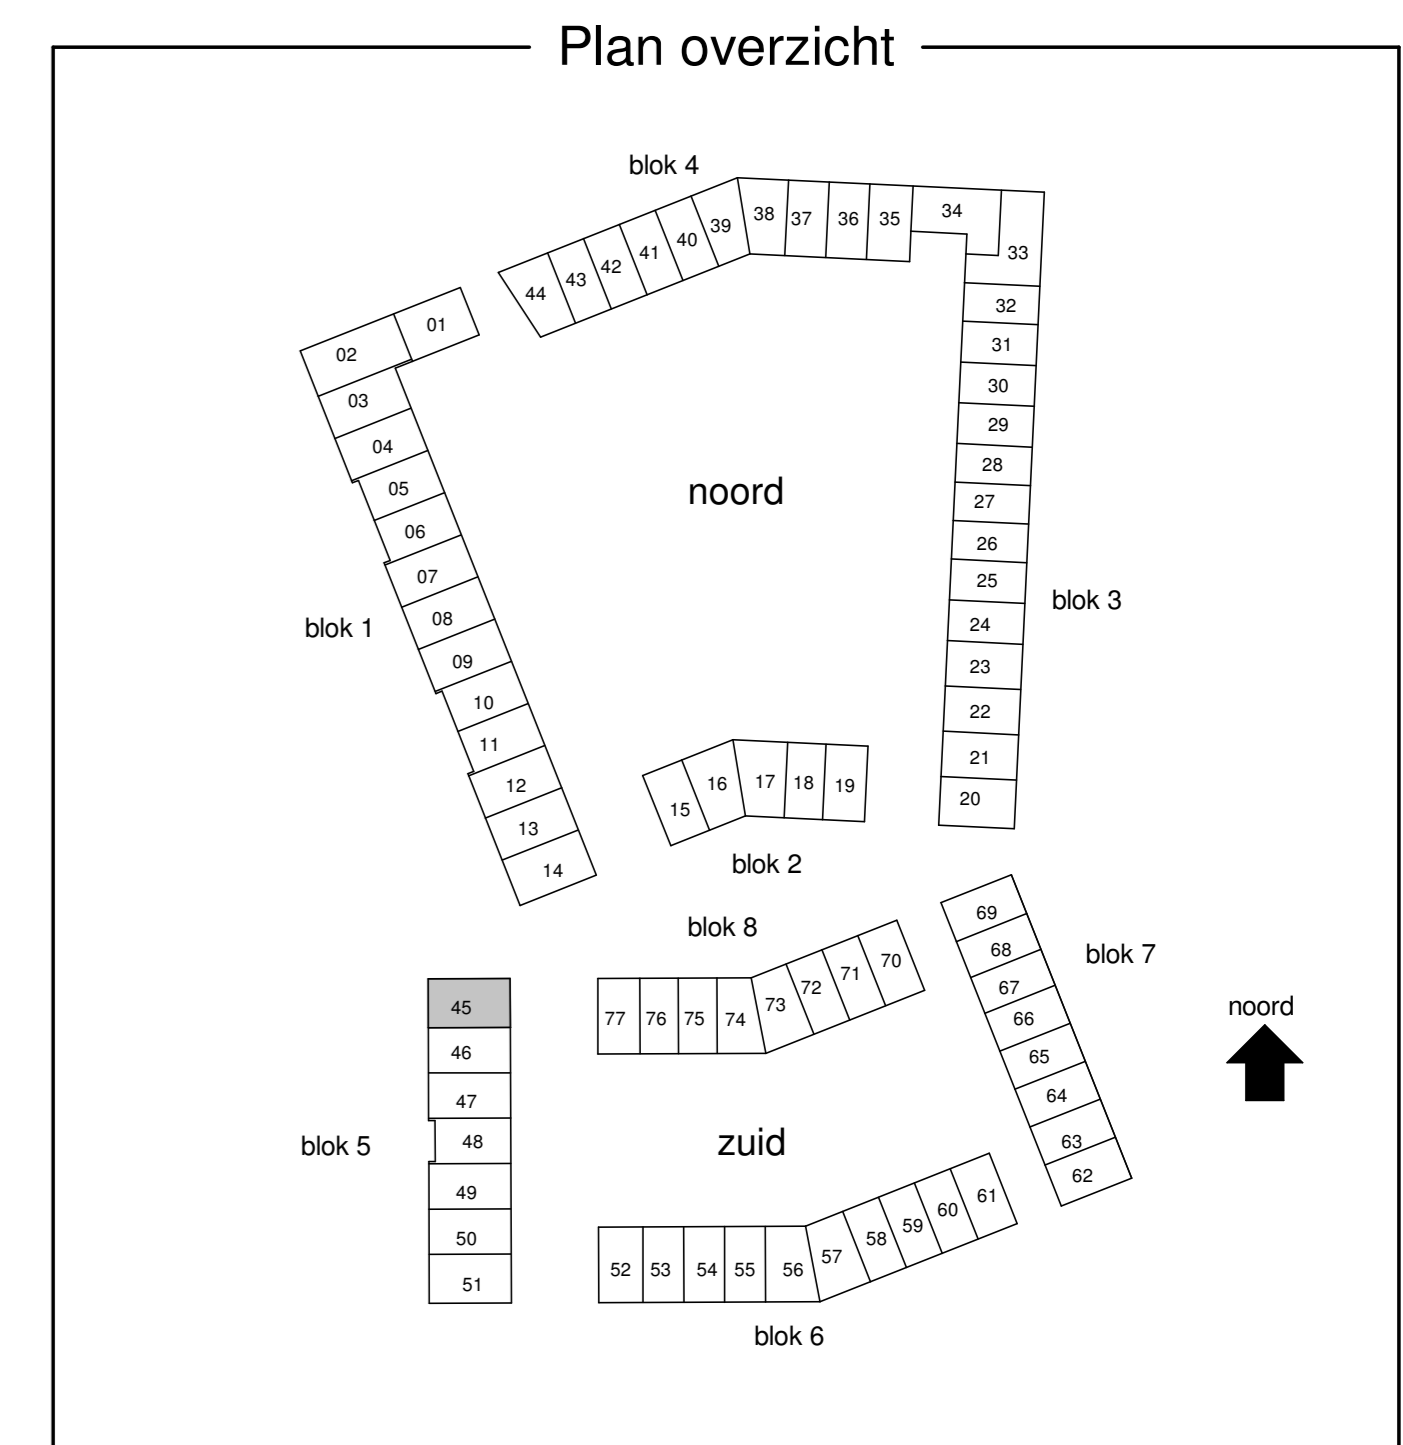

Bouwnummer 45

| | | | |
|---------------|--|---------------|------------|
| Project | Zutphen, Noorderhaven, veld 21 | Bouwnummer | B9.545 |
| Opdrachtgever | Heijmans Vastgoed | Projectnummer | 12069 |
| Onderwerp | Verkoop Plattegronden, gevels en doorsnede Bouwnummer 45 | Datum | 17-12-2020 |
| Schaal | 1:50/1:100 | | |
| Formaat | A0 | | |