



voorgevel
1 : 100




achtergevel
1 : 100




rechtergevel
1 : 100




doorsnede
1 : 100

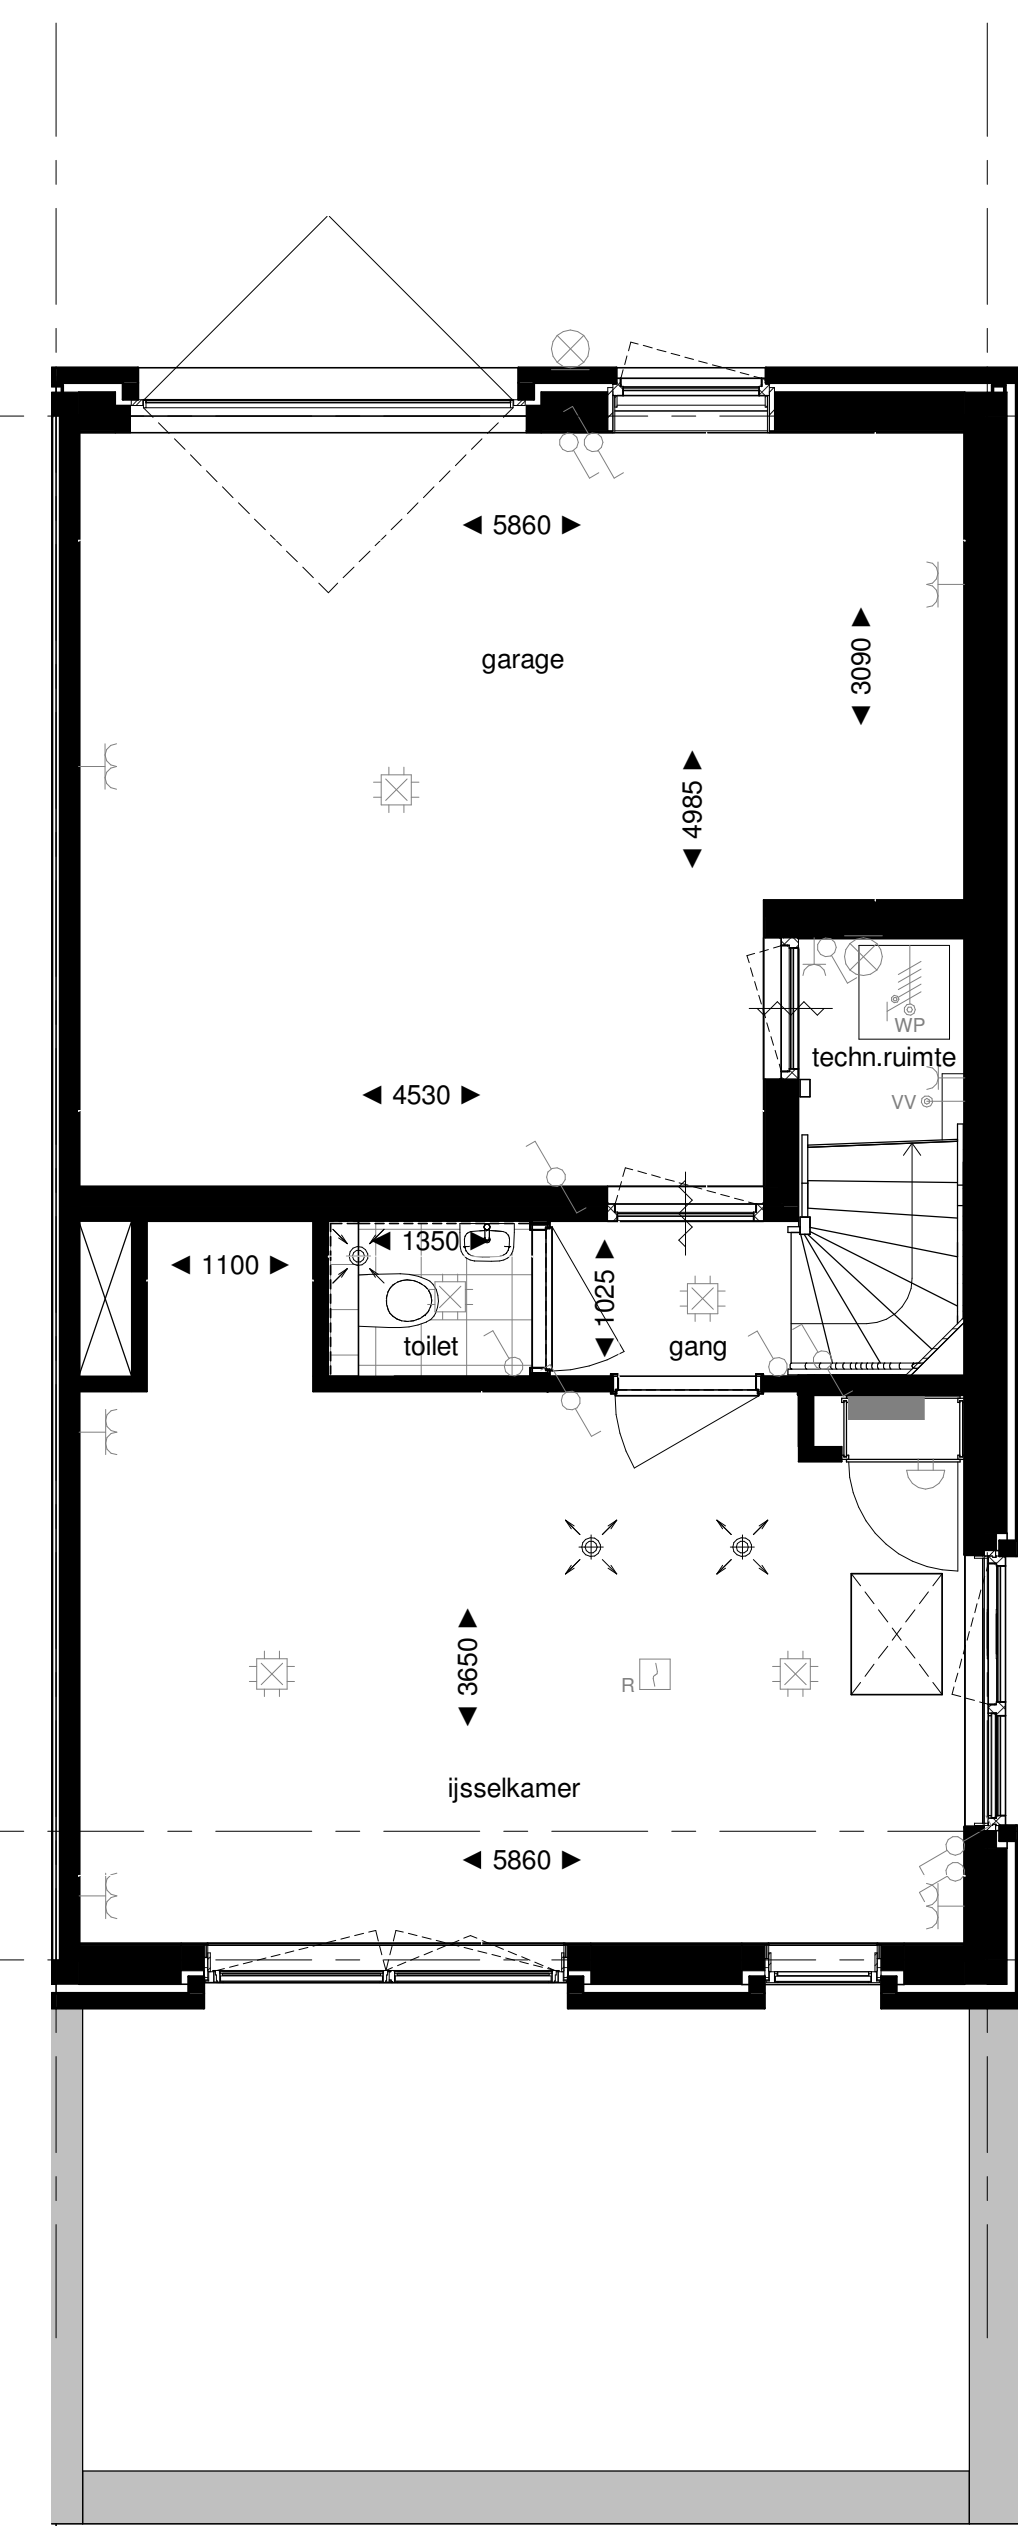


begane grond
1 : 50

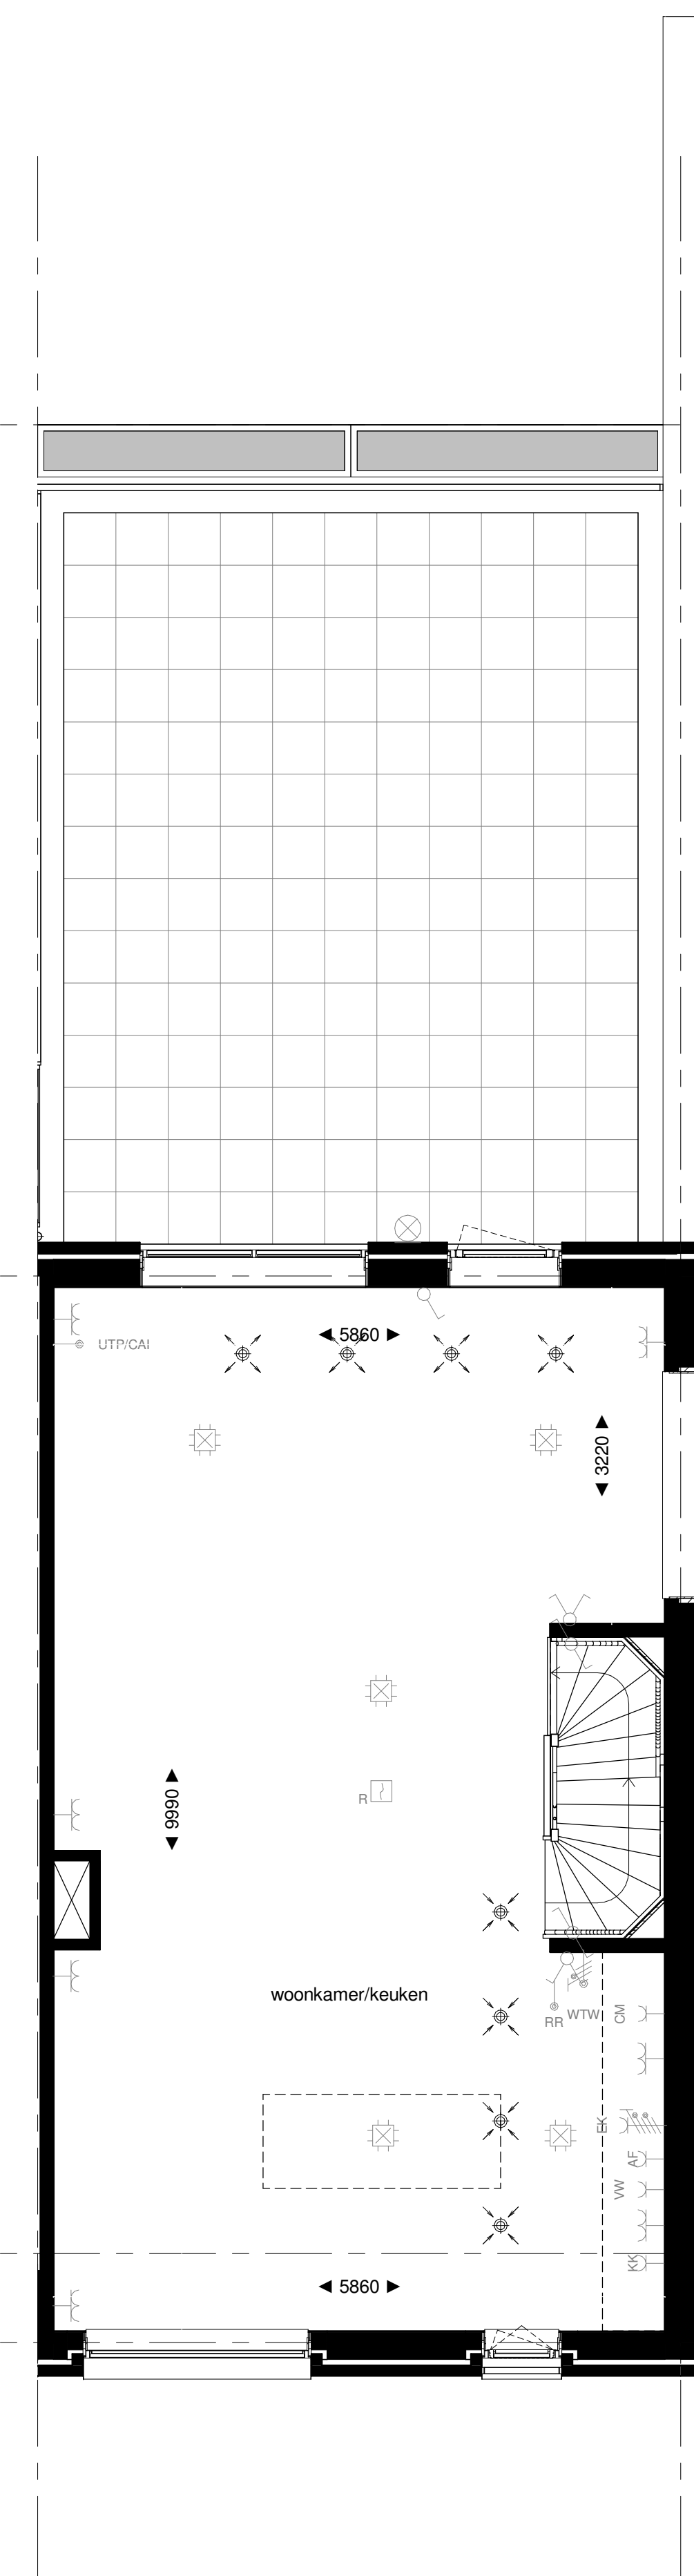


1e verdieping
1 : 50

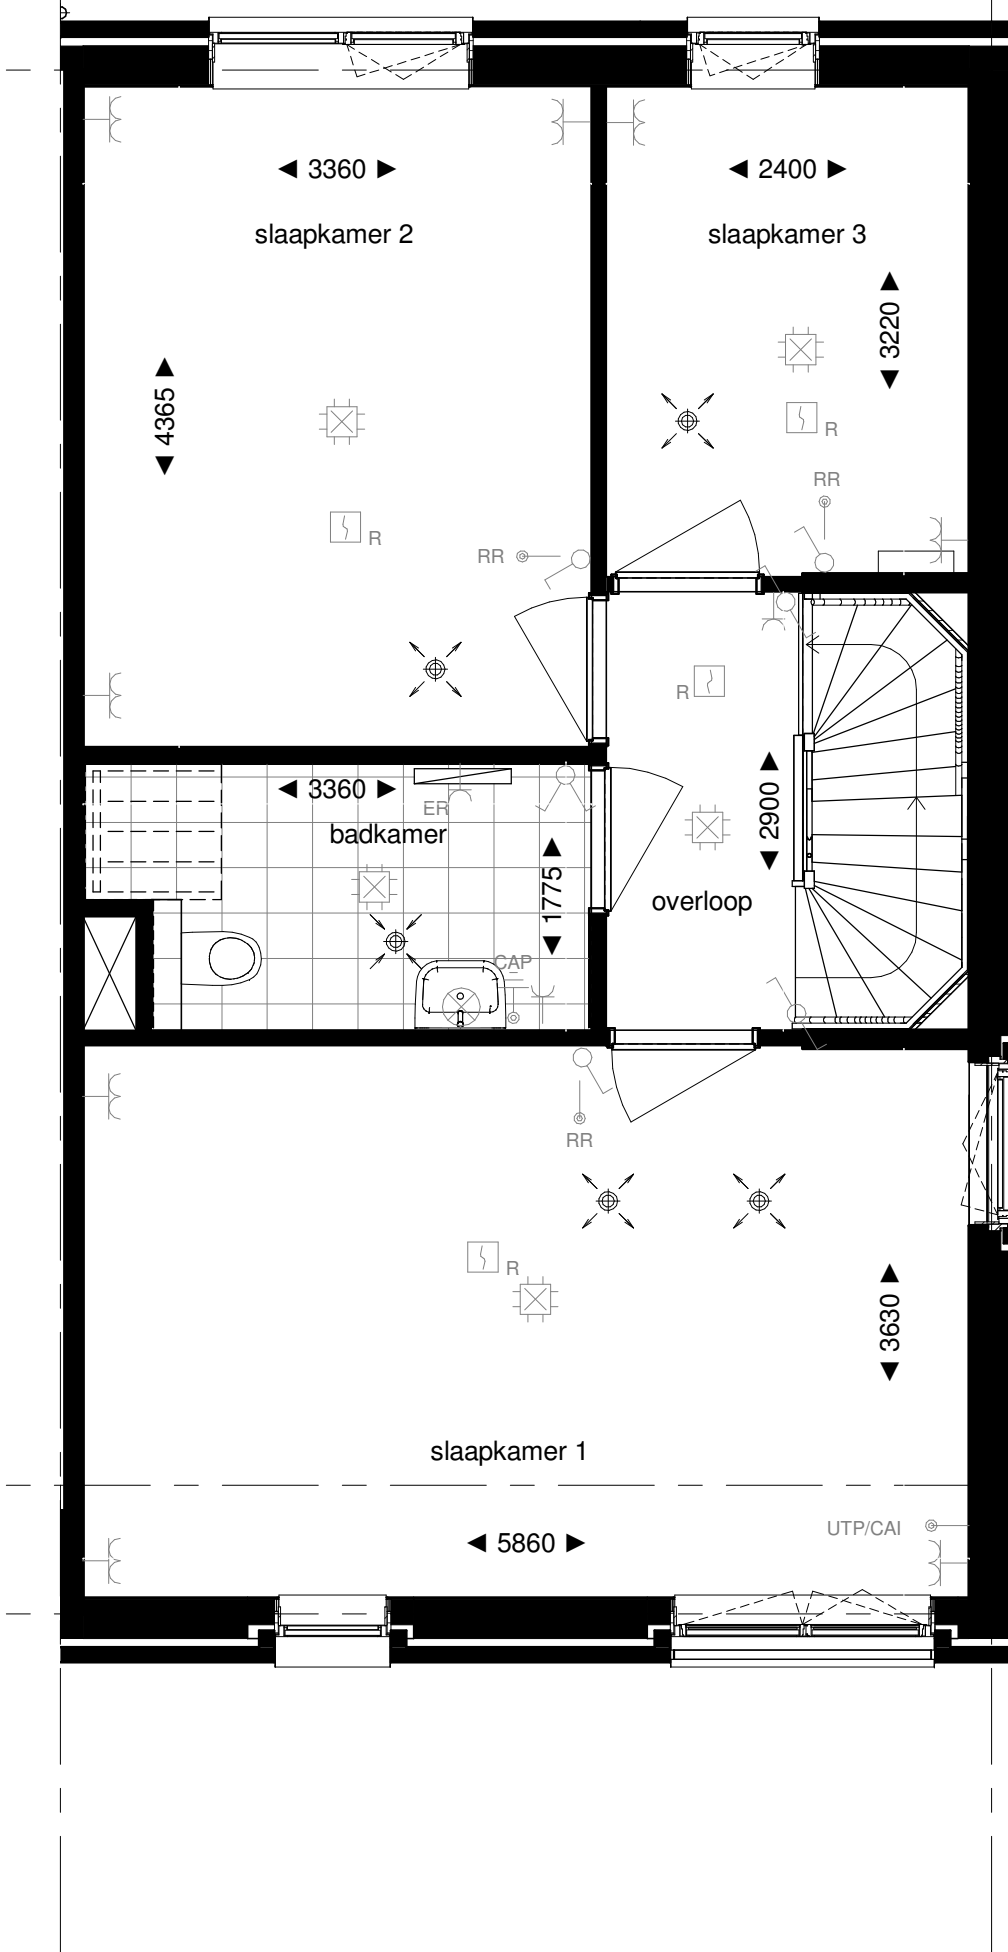


2e verdieping
1 : 50

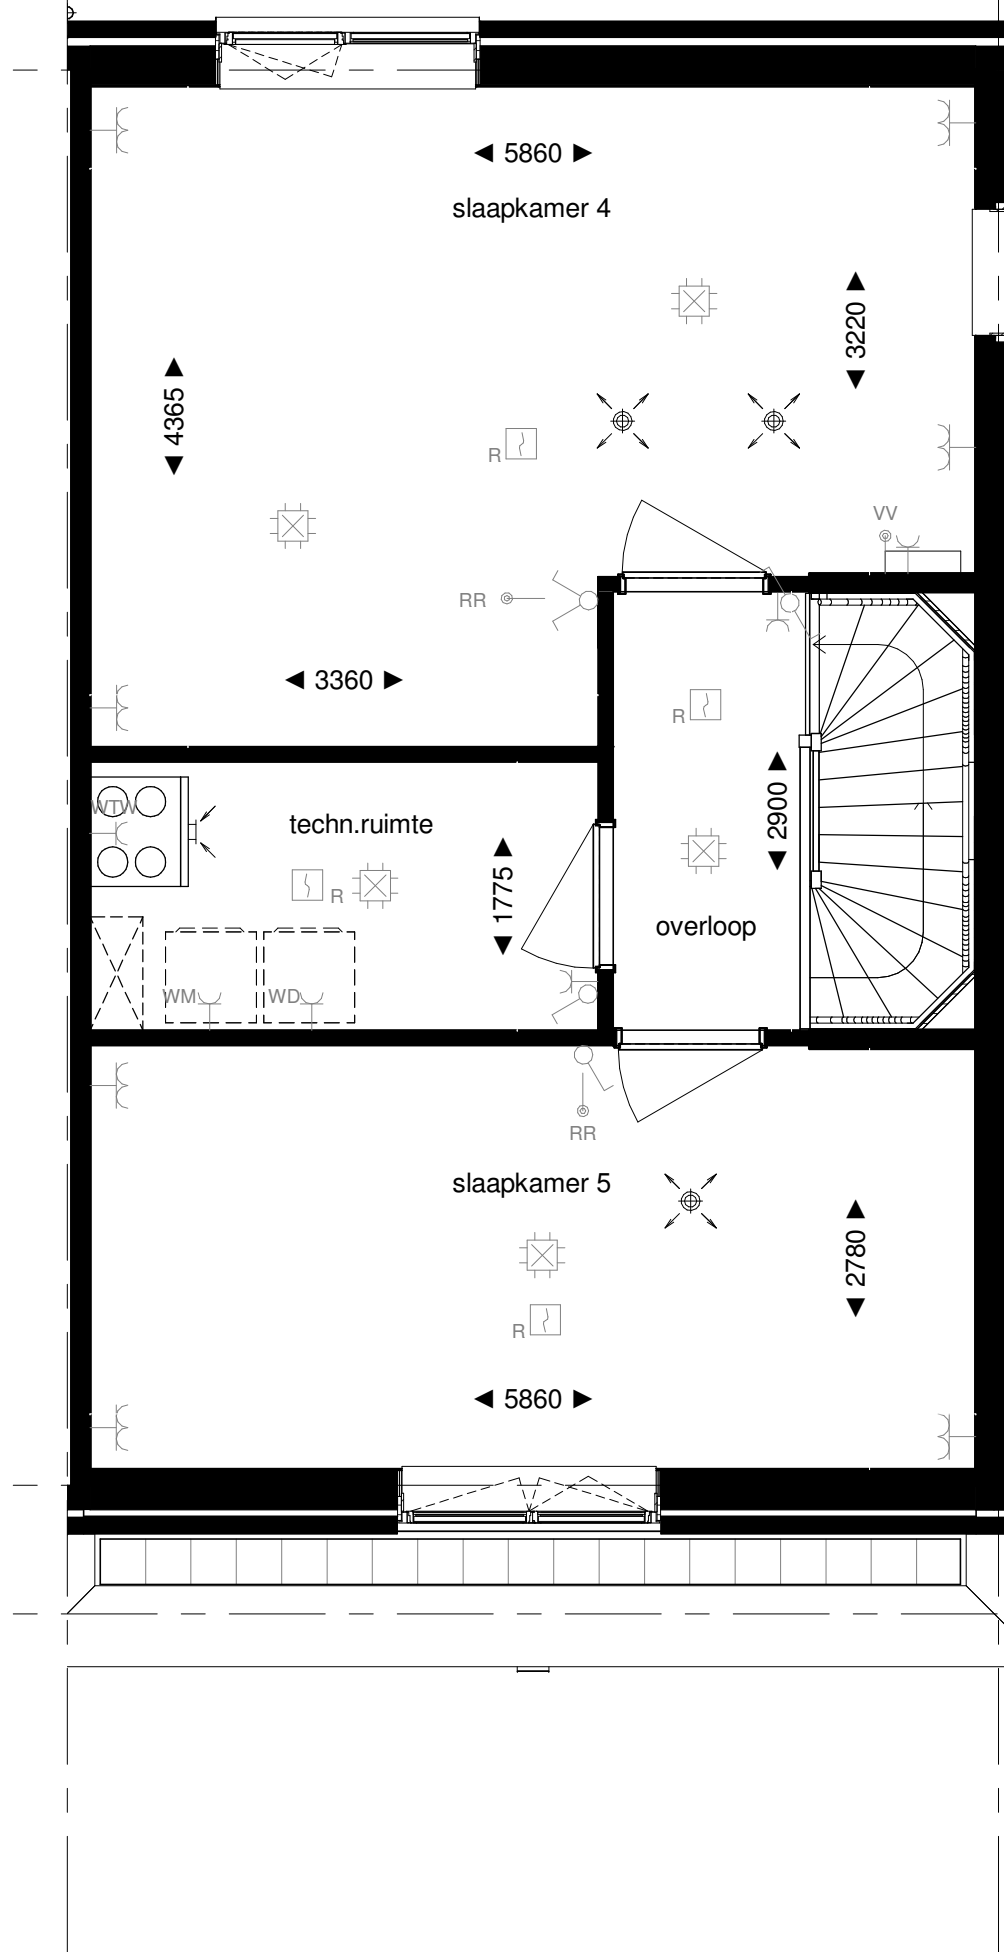

3e verdieping
1 : 50

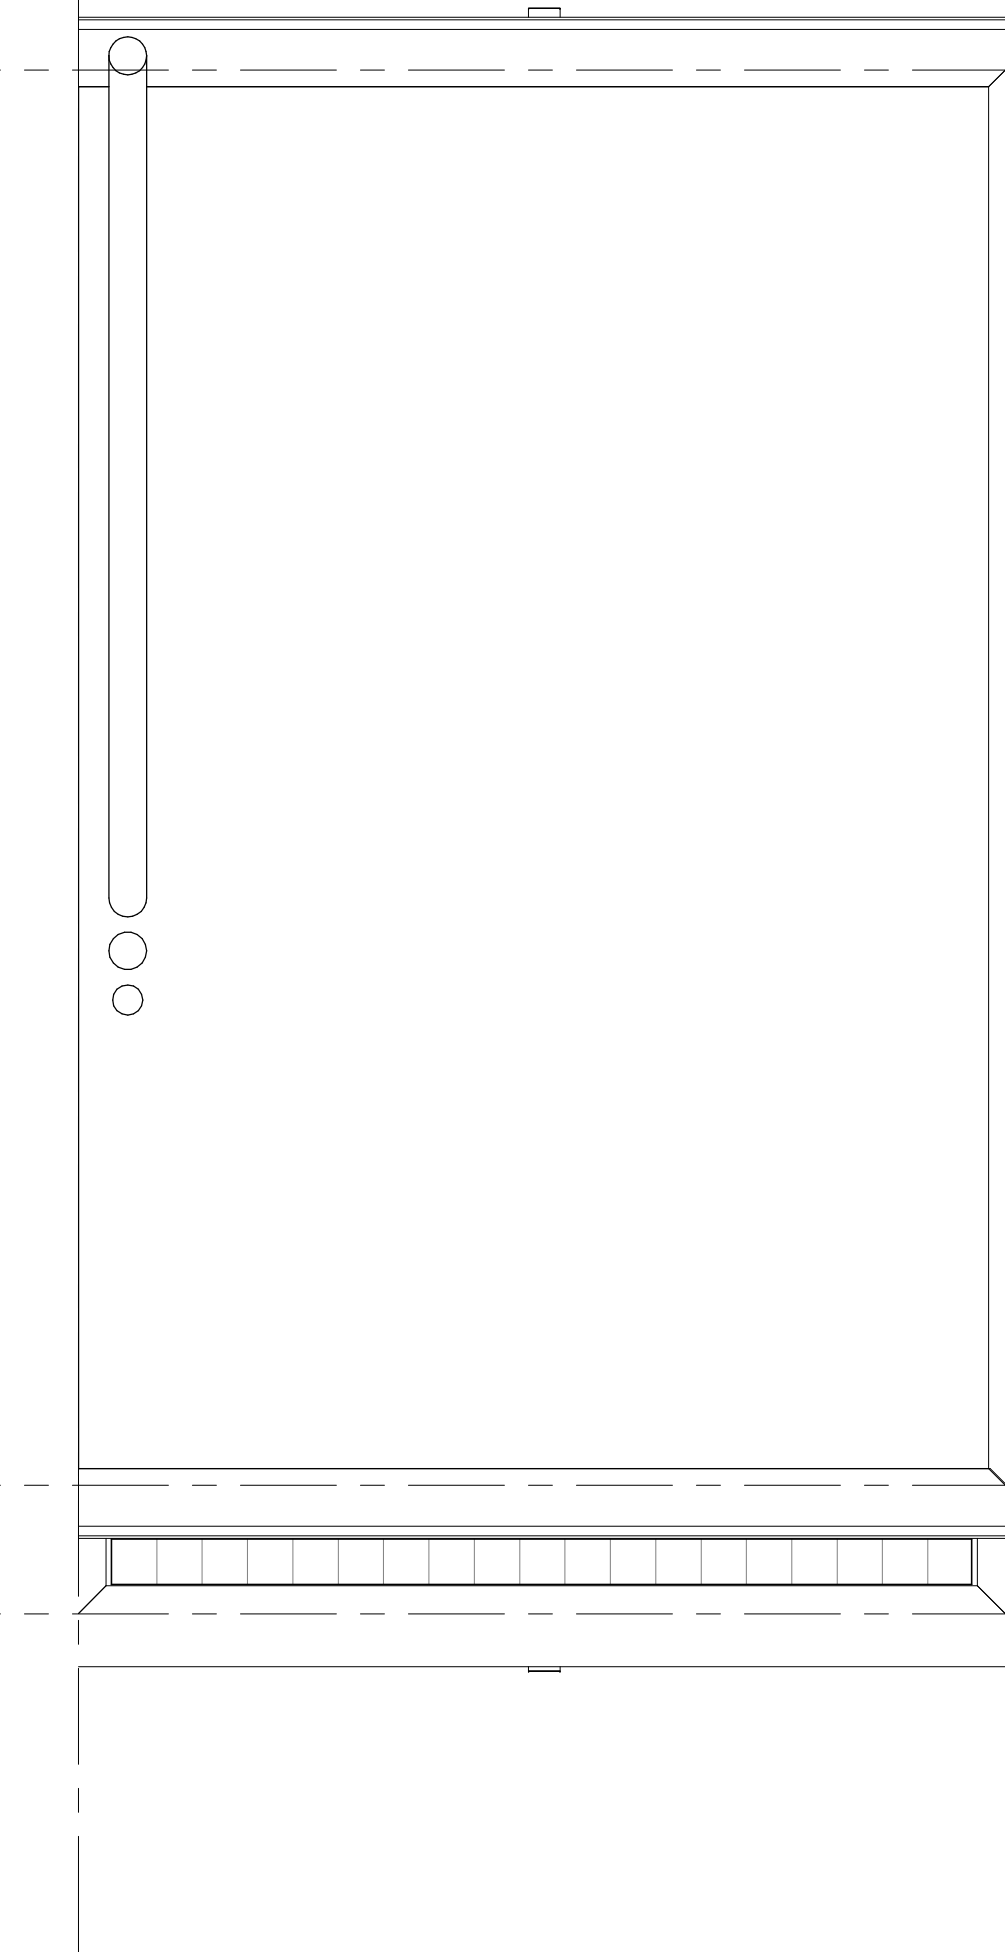

dakaanzicht
1 : 50

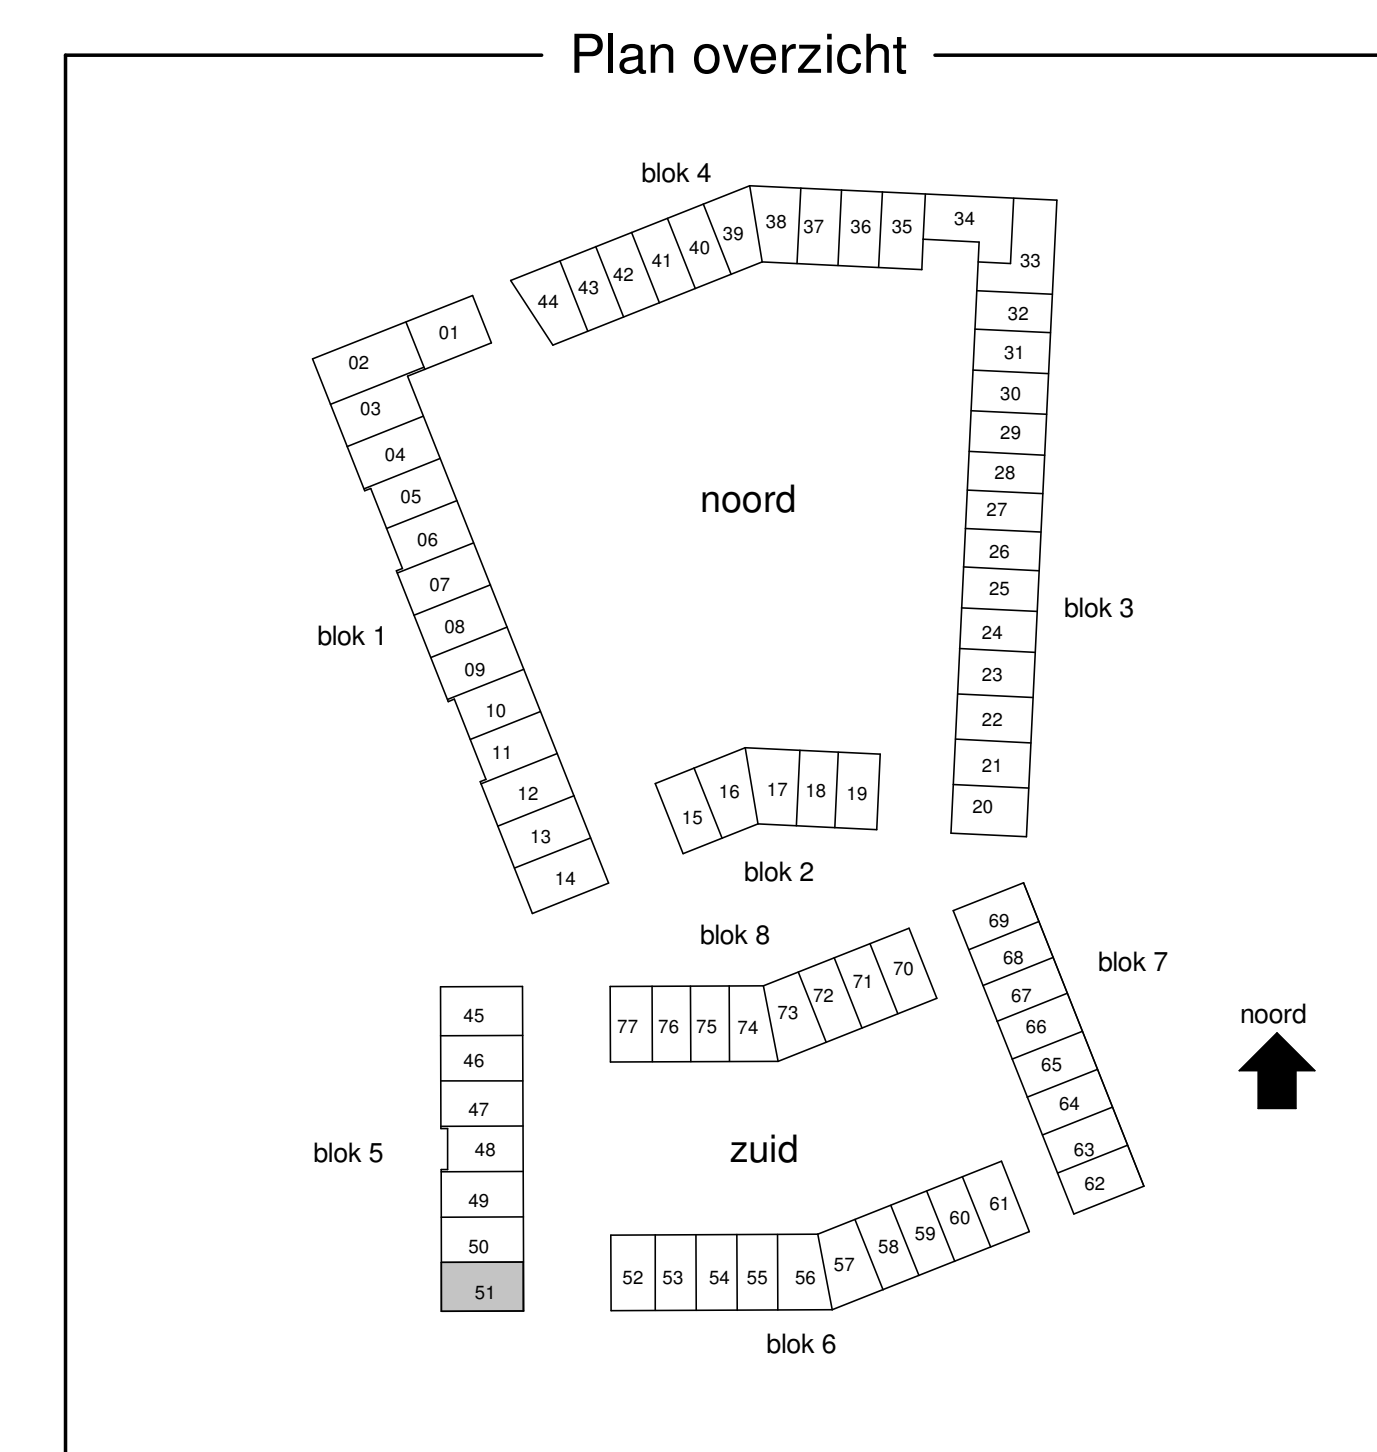

Bouwnummer 51

Project: Zulphen, Noorderhaven, veld 21
Opdrachtgever: Heijmans Vastgoed
Onderwerp: Verkoop
Plattegronden, gevels en doorsnede
Bouwnummer 51

Schaal: 1:501:100
Formaat: 1400 x 841
Projectnummer: 12069
Datum: 17-12-2020
Bladnummer: B9,551