



begane grond
1 : 50




voorgevel
1 : 100

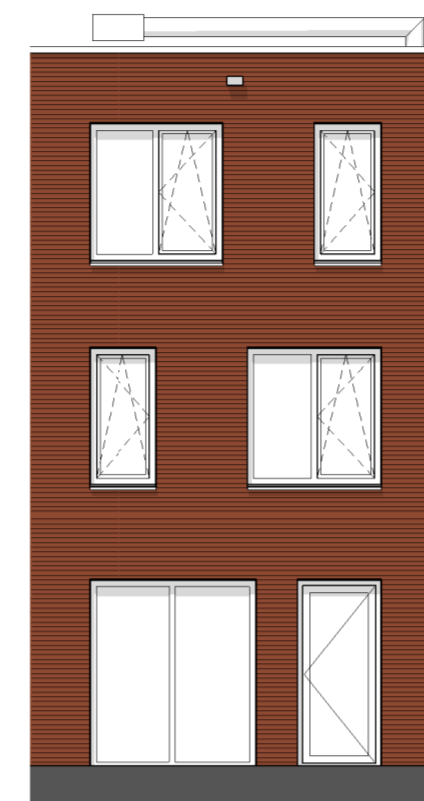


achtergevel
1 : 100

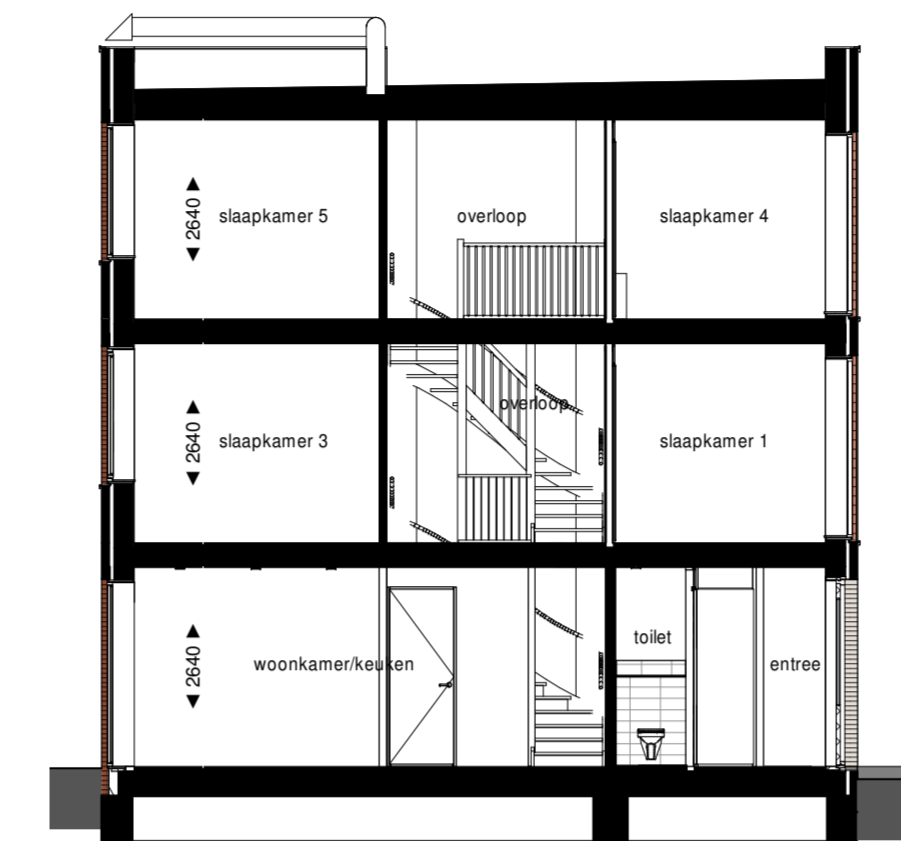


doorsnede
1 : 100

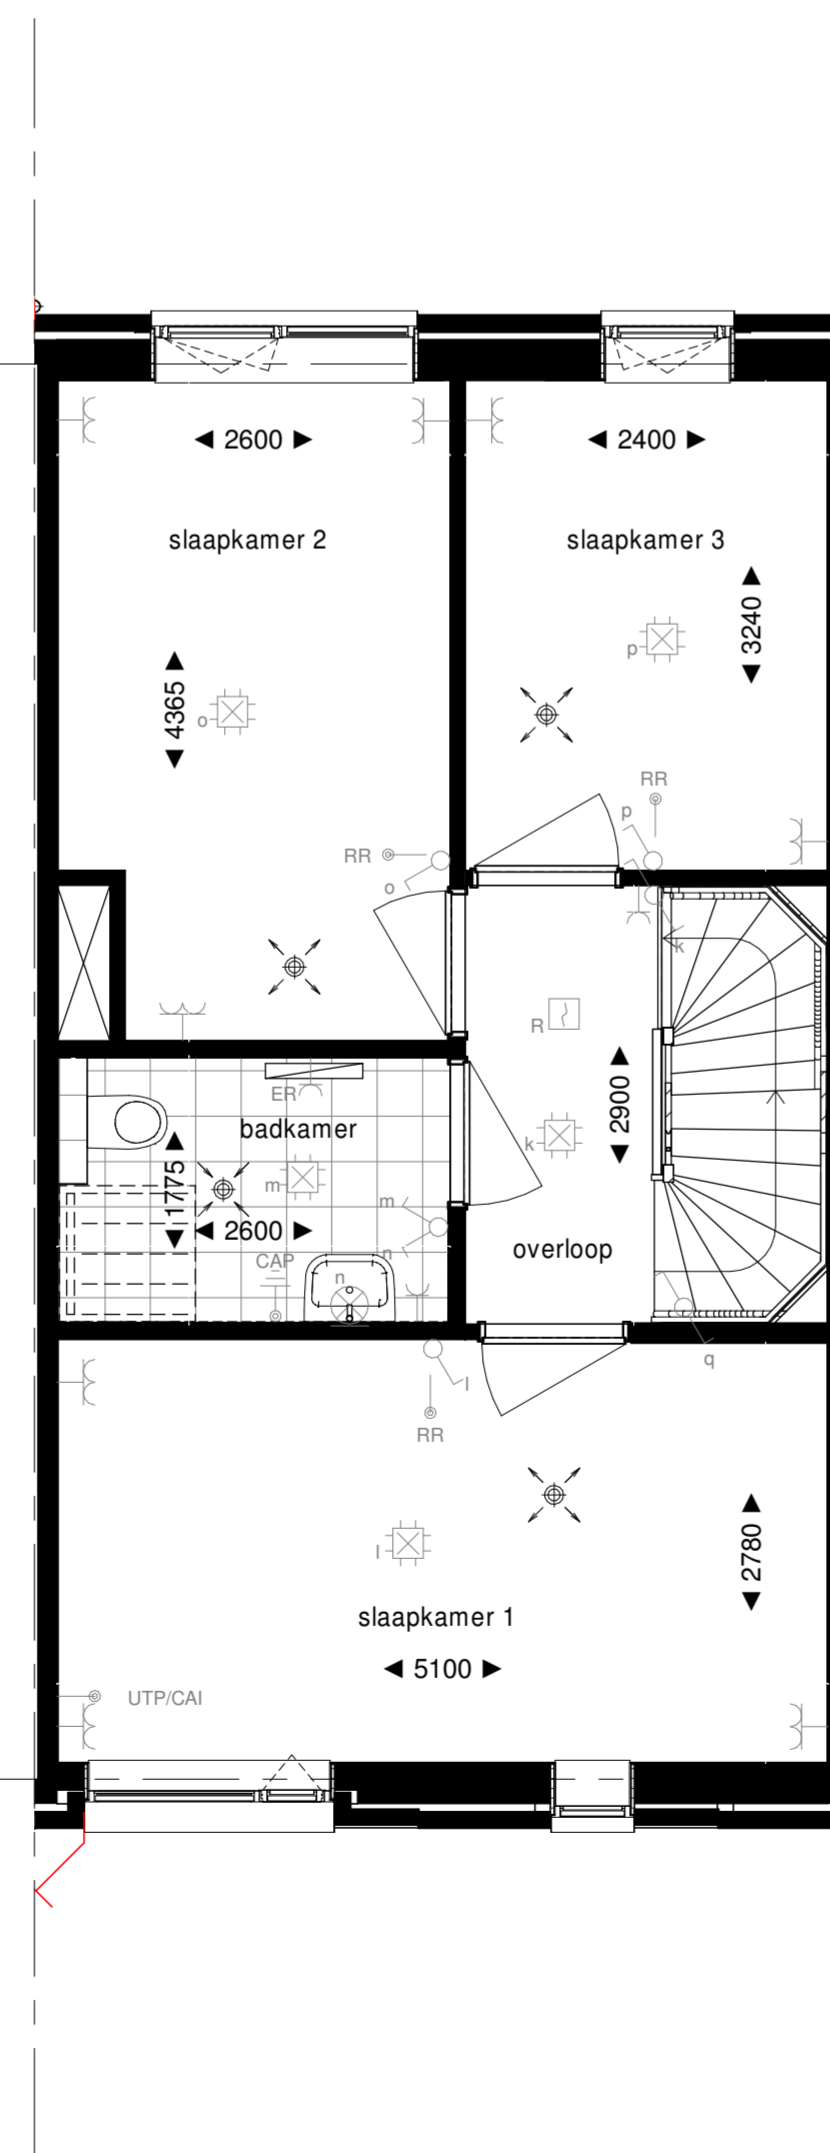


1e verdieping
1 : 50

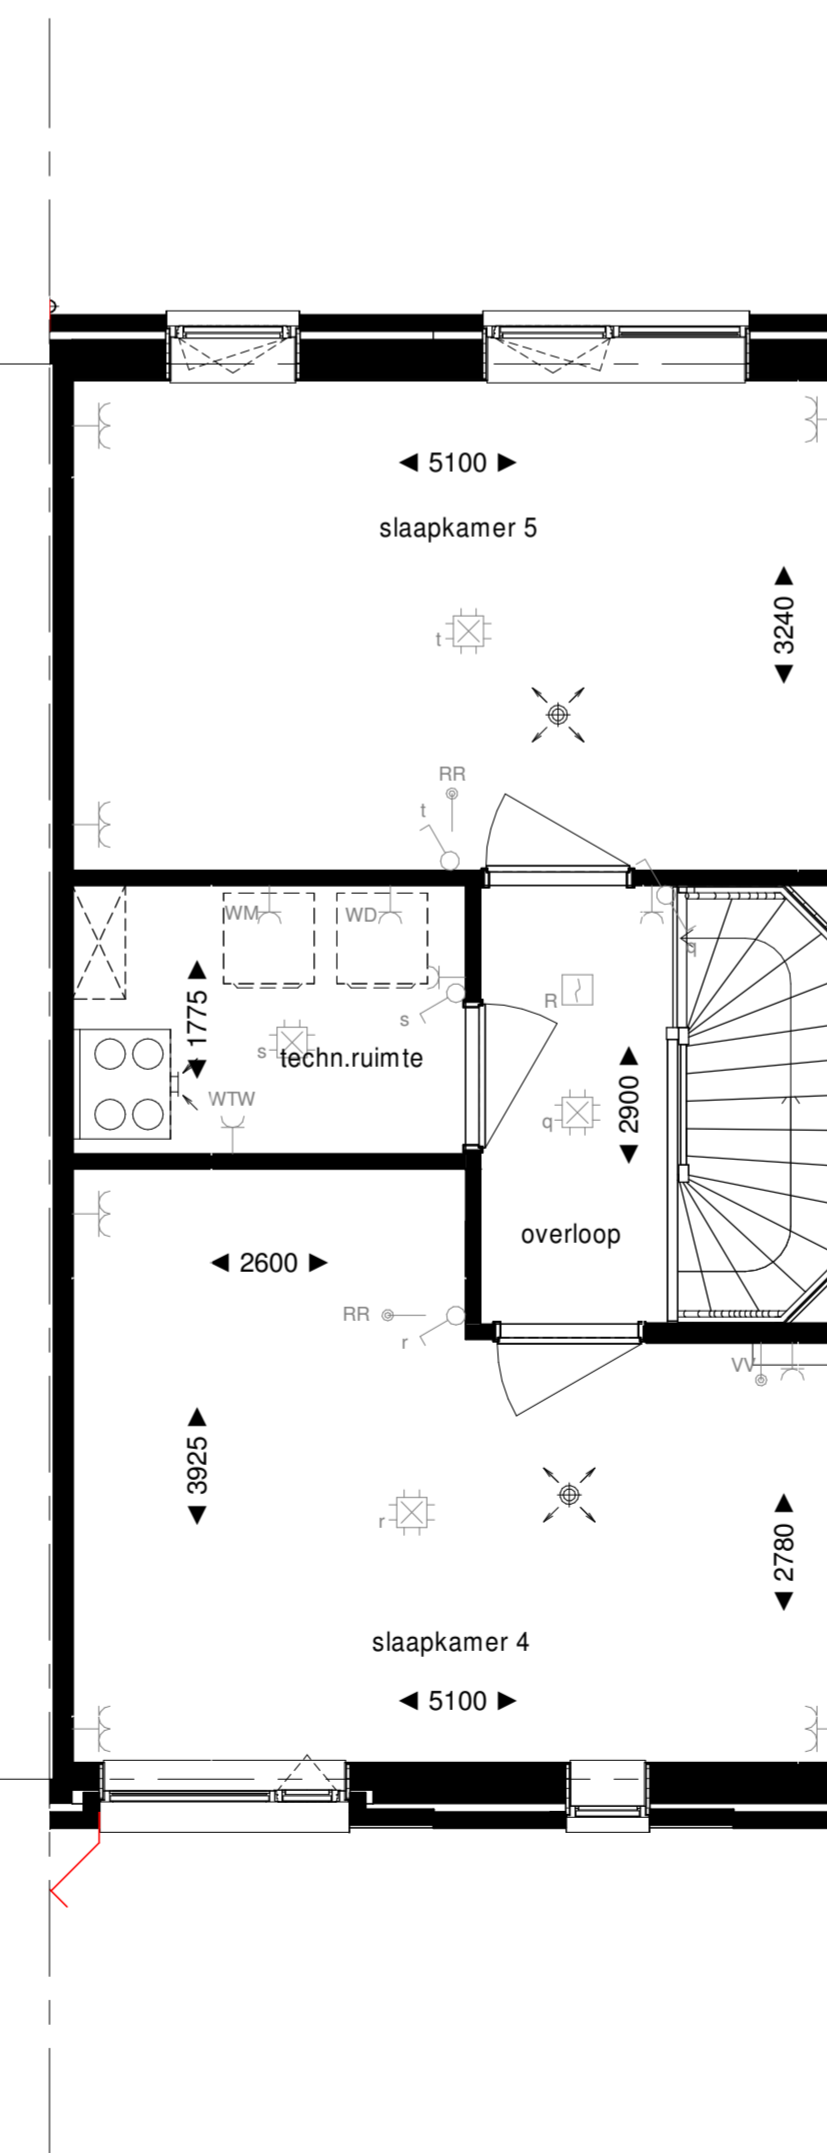

2e verdieping
1 : 50

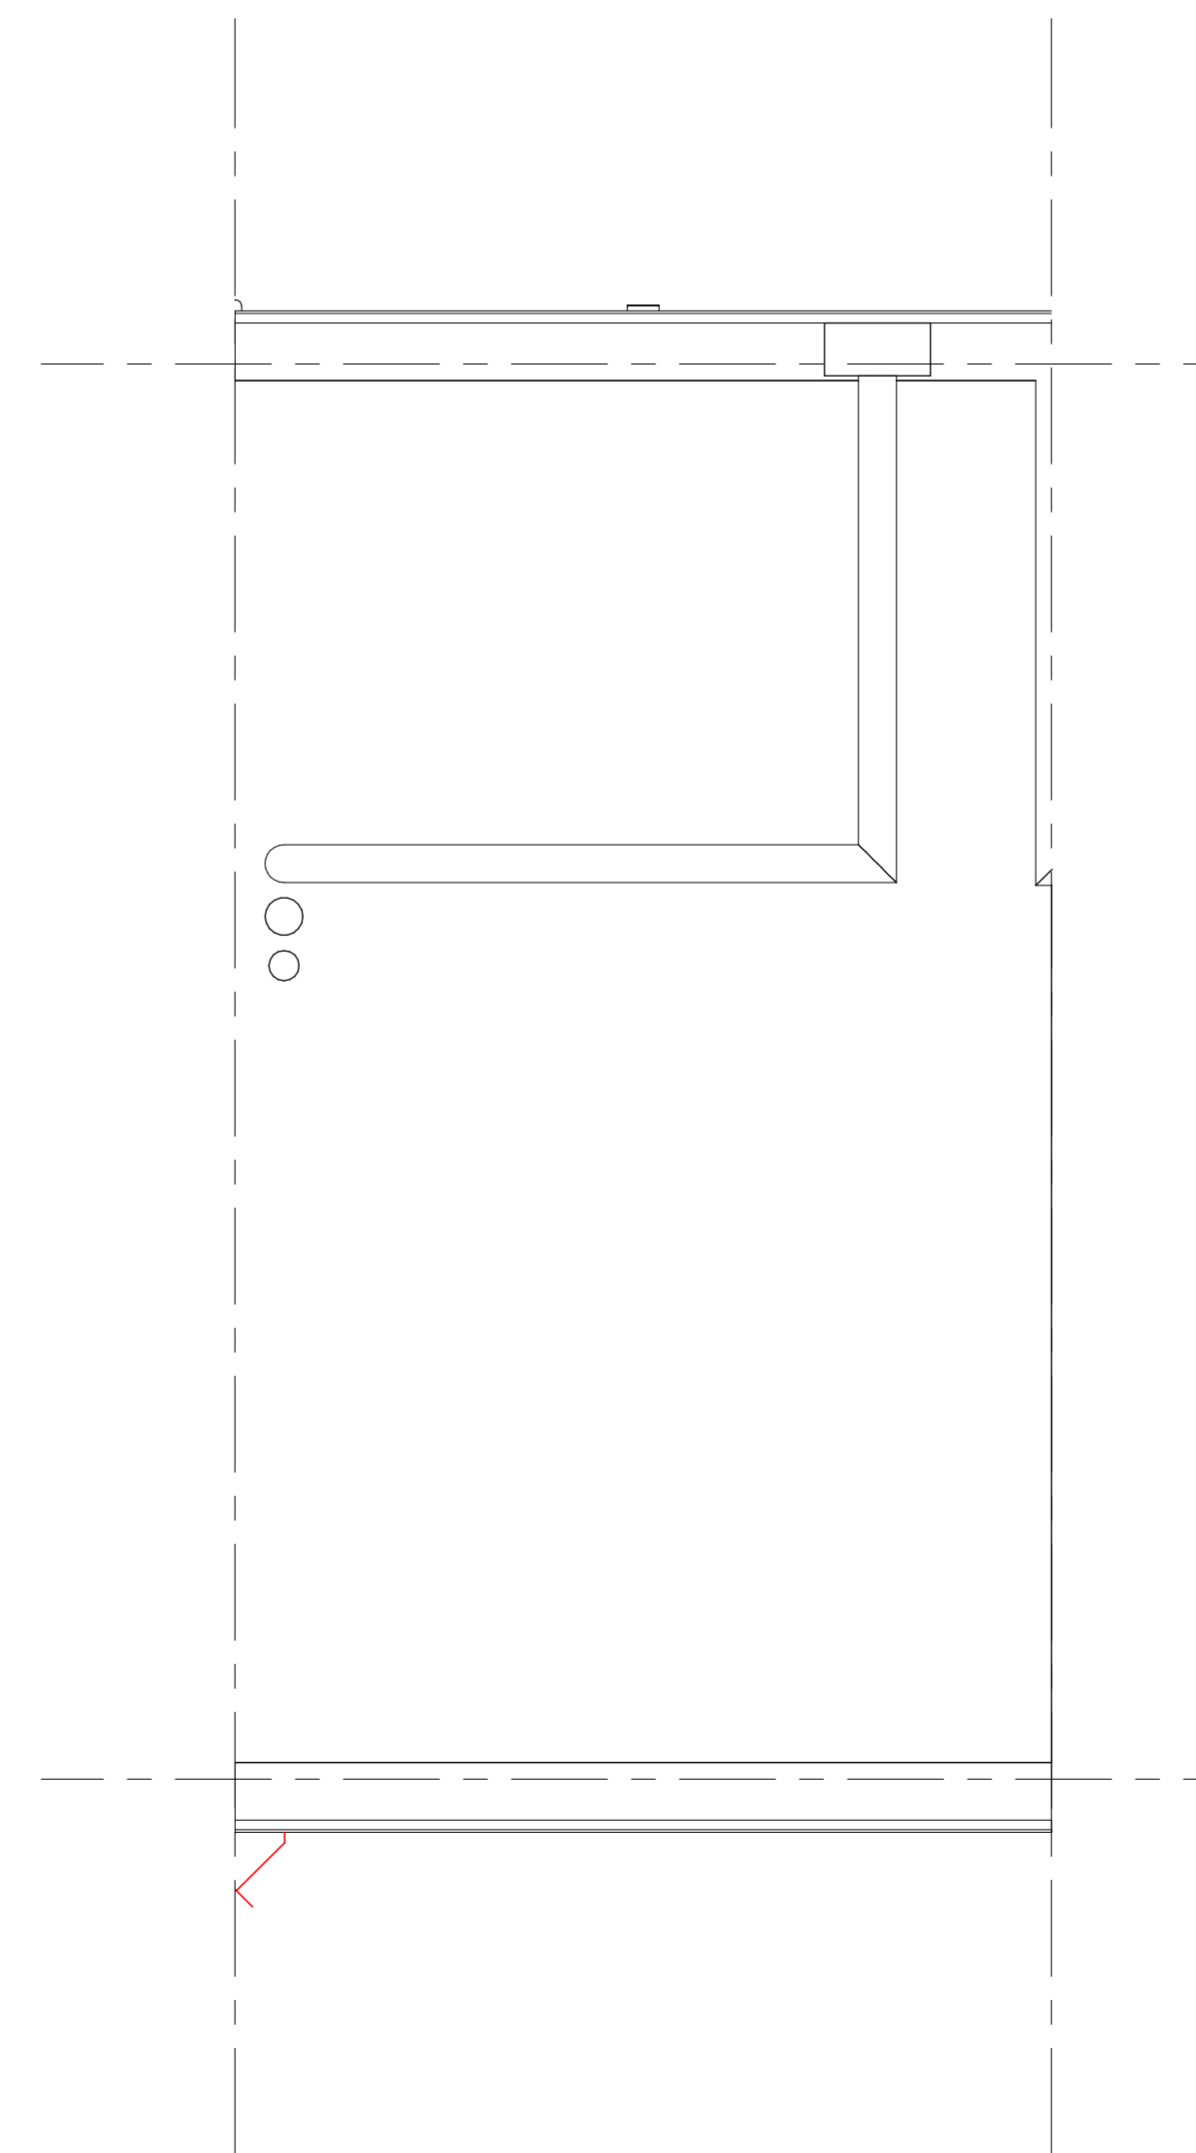

dakaanzicht
1 : 50

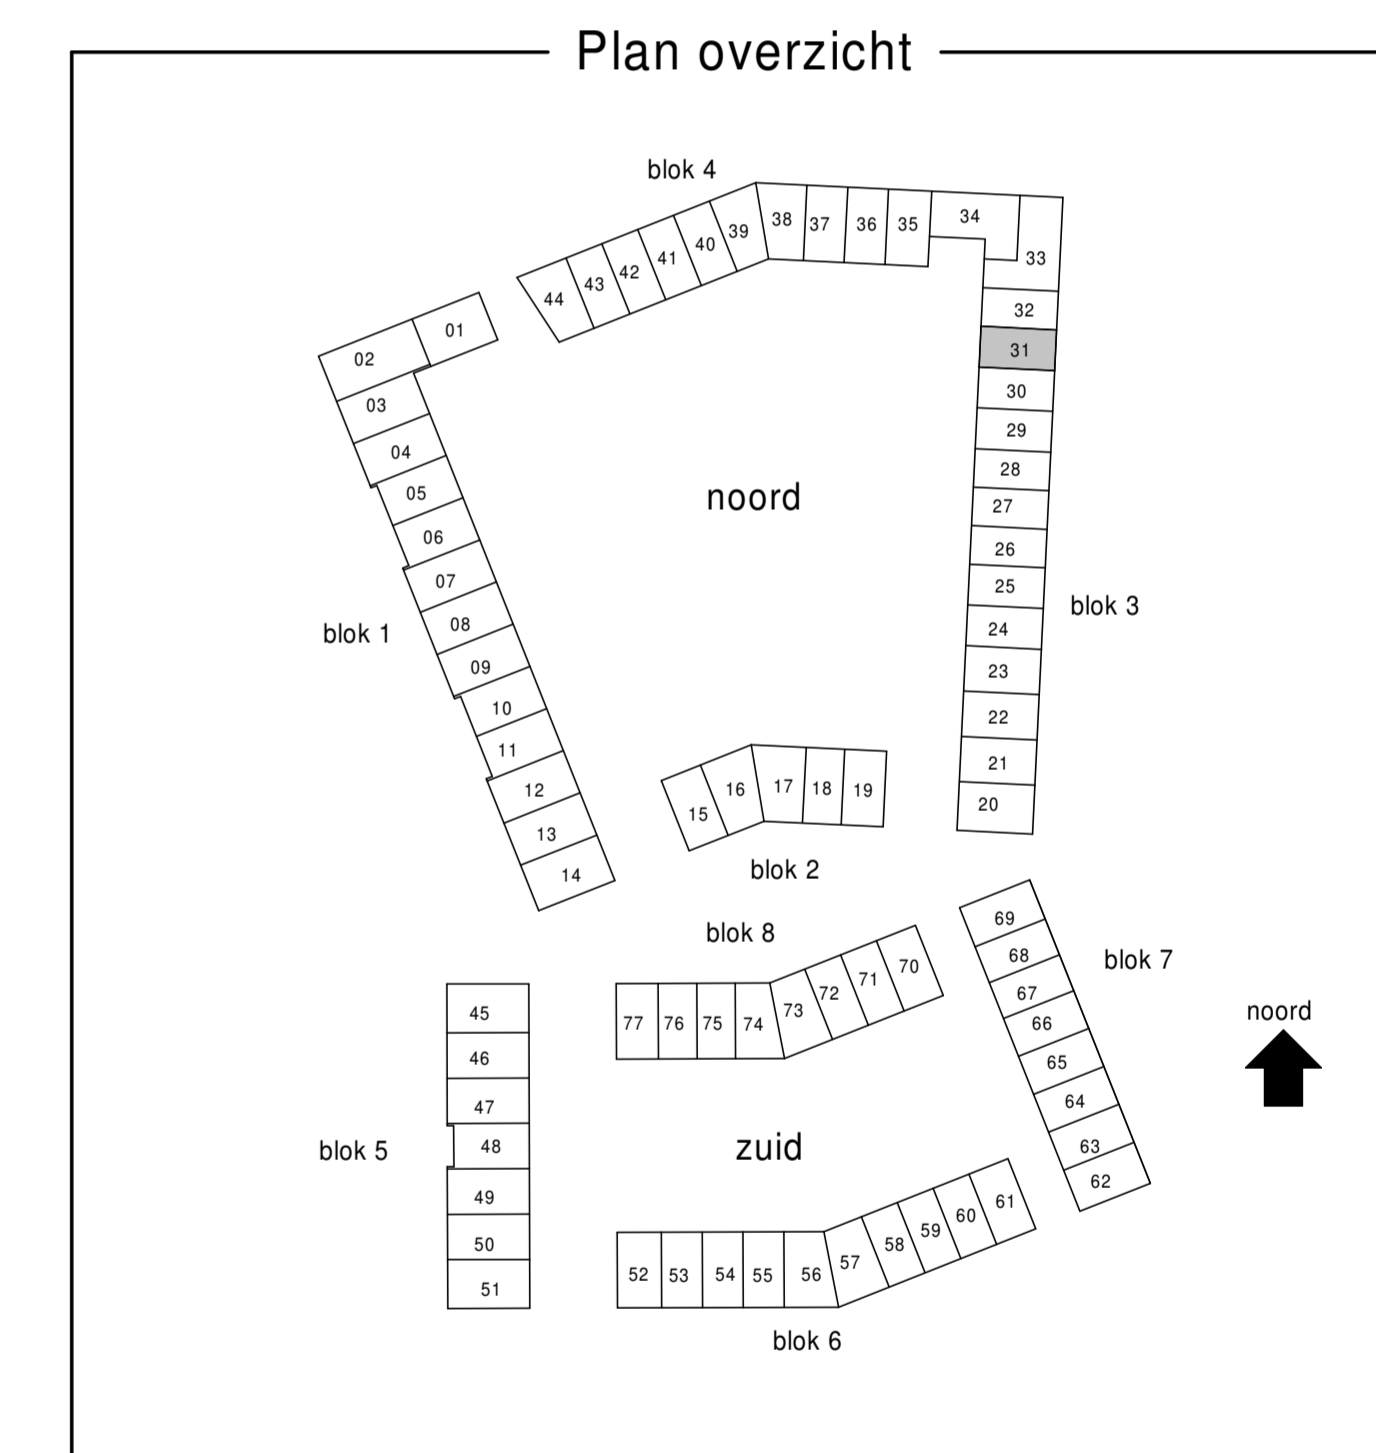

Bouwnummer 31

Project: Zutphen, Noorderhaven, veld 21
 Opdrachtgever: Heijmans Vastgoed
 Onderwerp: Verkoop Plattegronden, gevels en doorsnede Bouwnummer 31
 Schaal: 1:50/1:100
 Projectnummer: 12069
 Formaat: 1189 x 594
 Datum: 07-06-2021
 Bladnummer: B9.531