



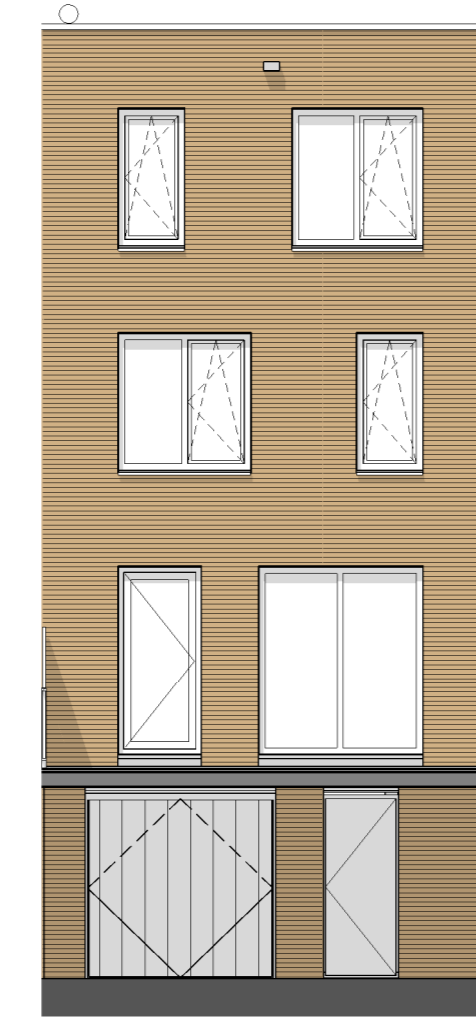


voorgevel
1 : 100




achtergevel
1 : 100

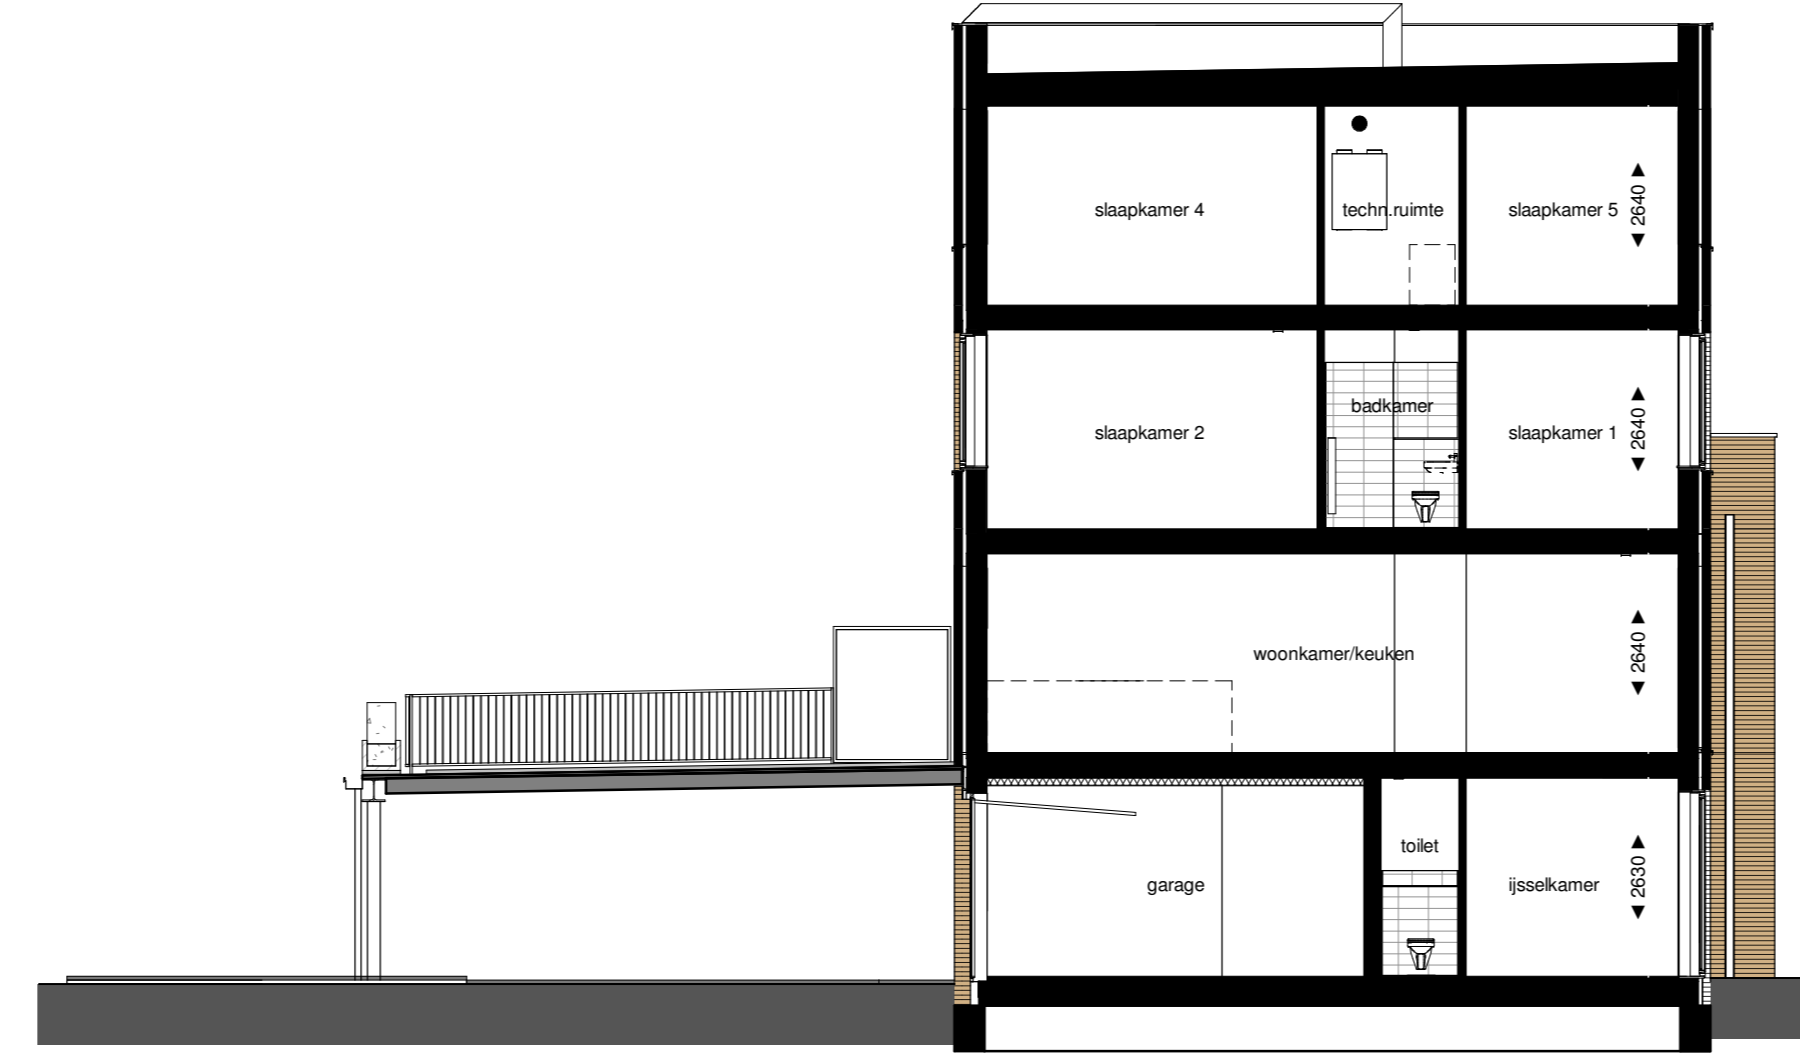


doorsnede
1 : 100

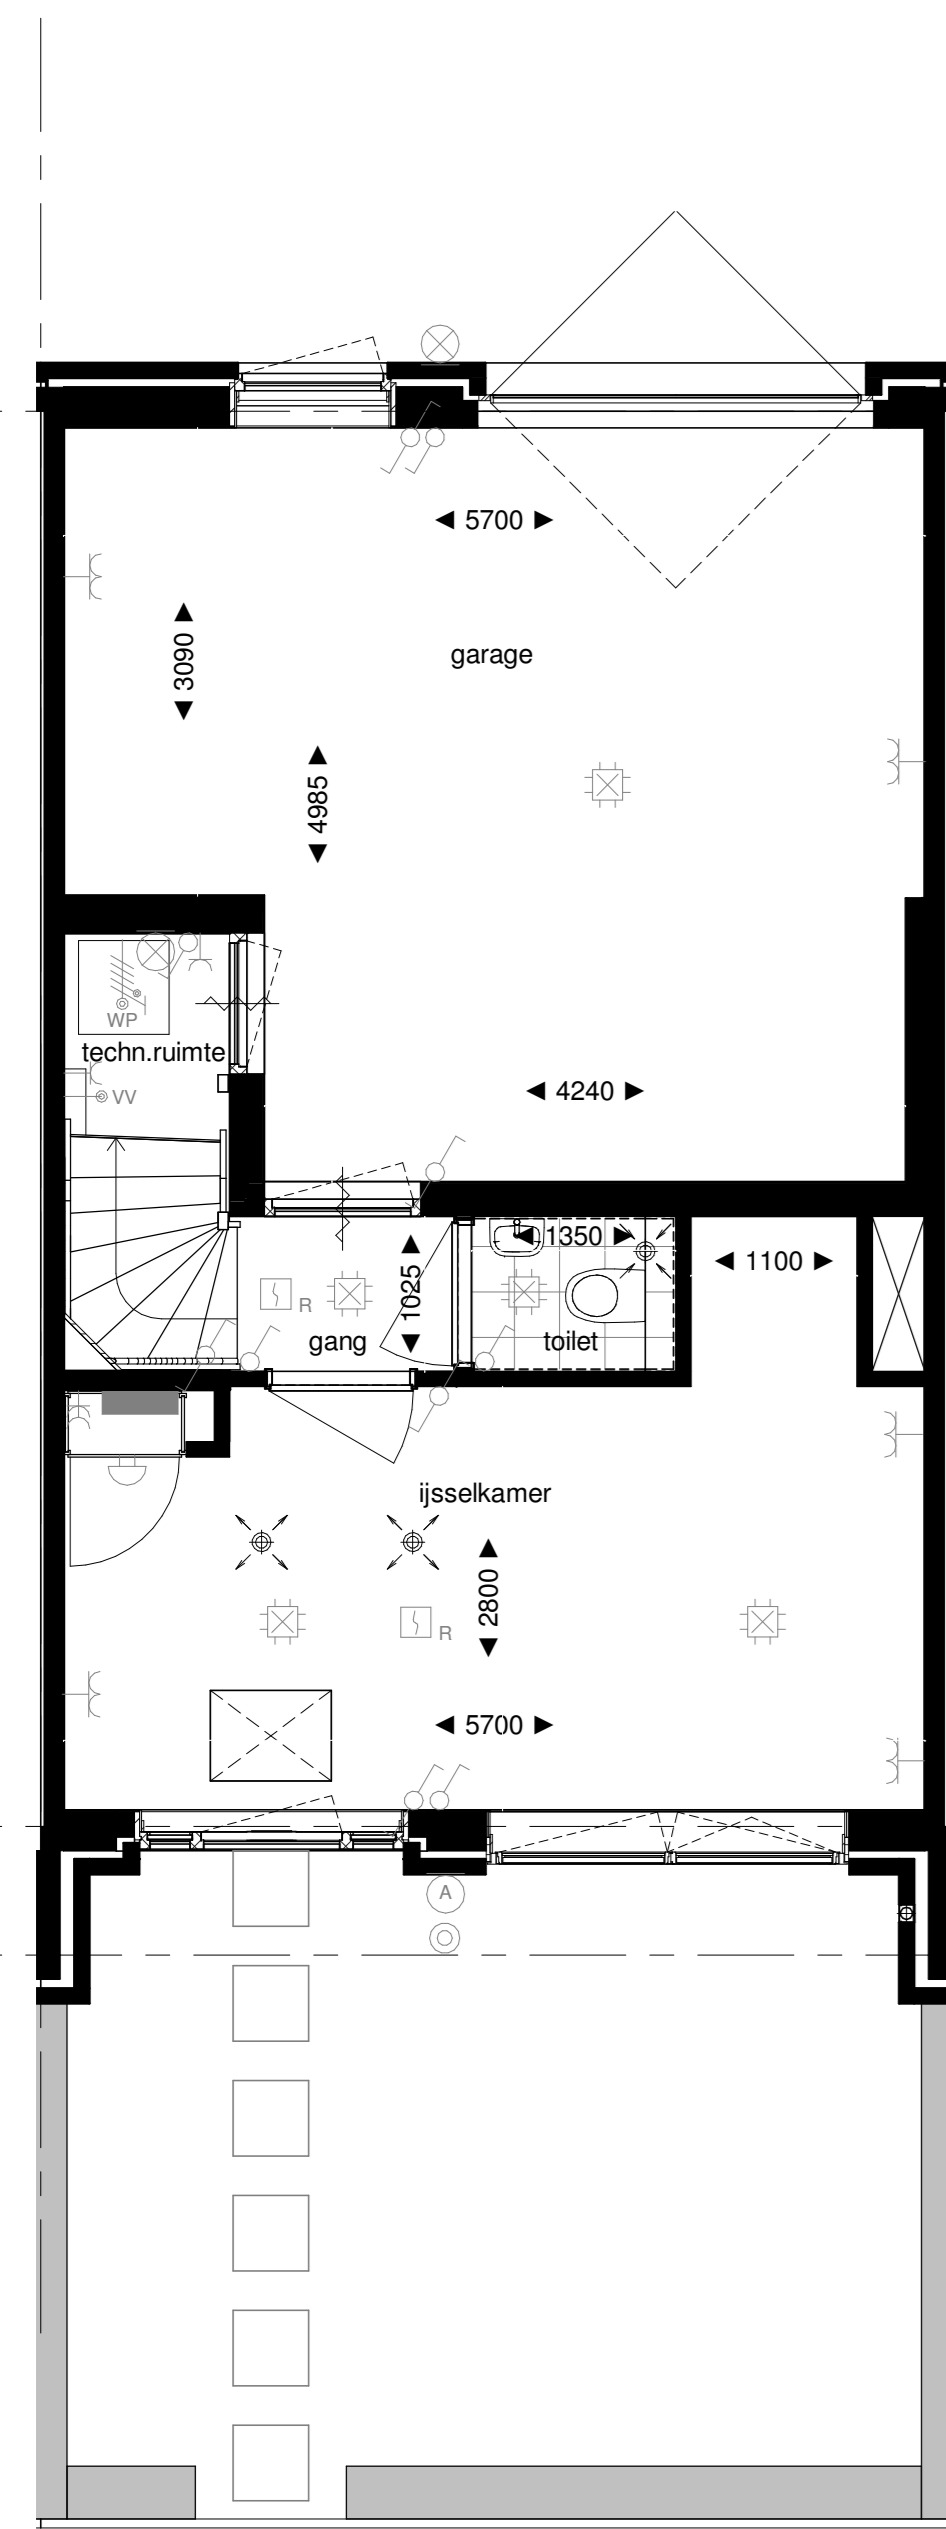


begane grond
1 : 50

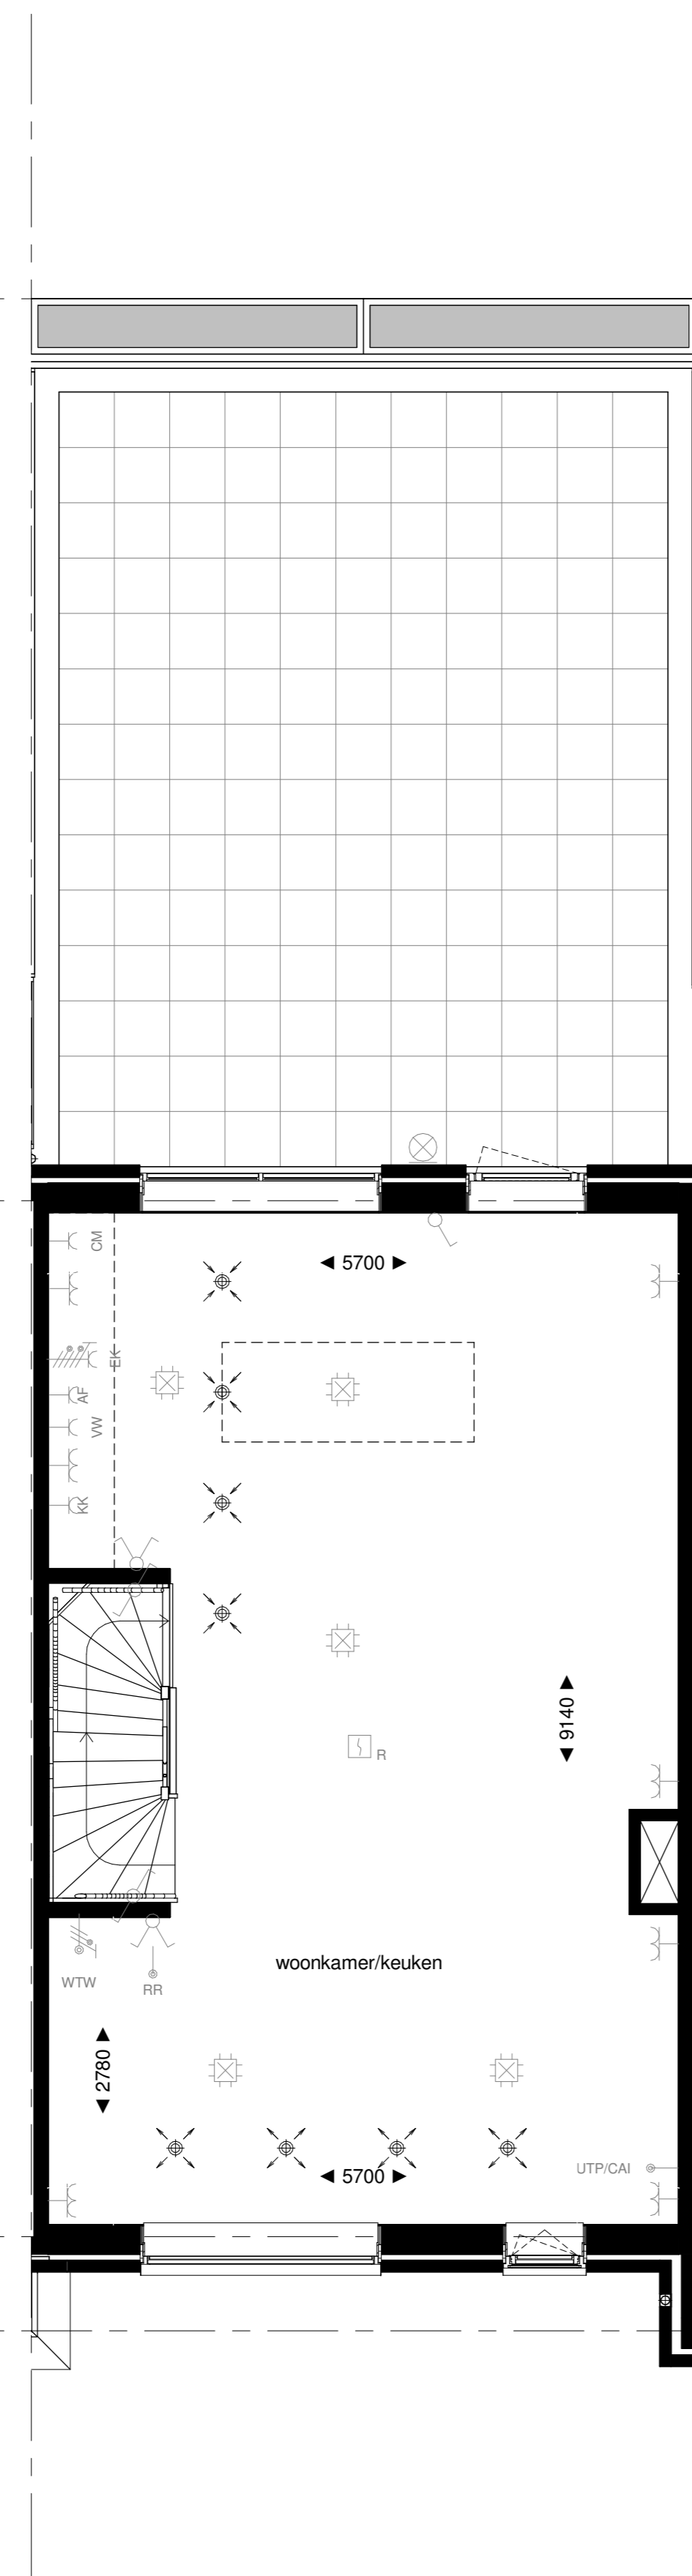


1e verdieping
1 : 50

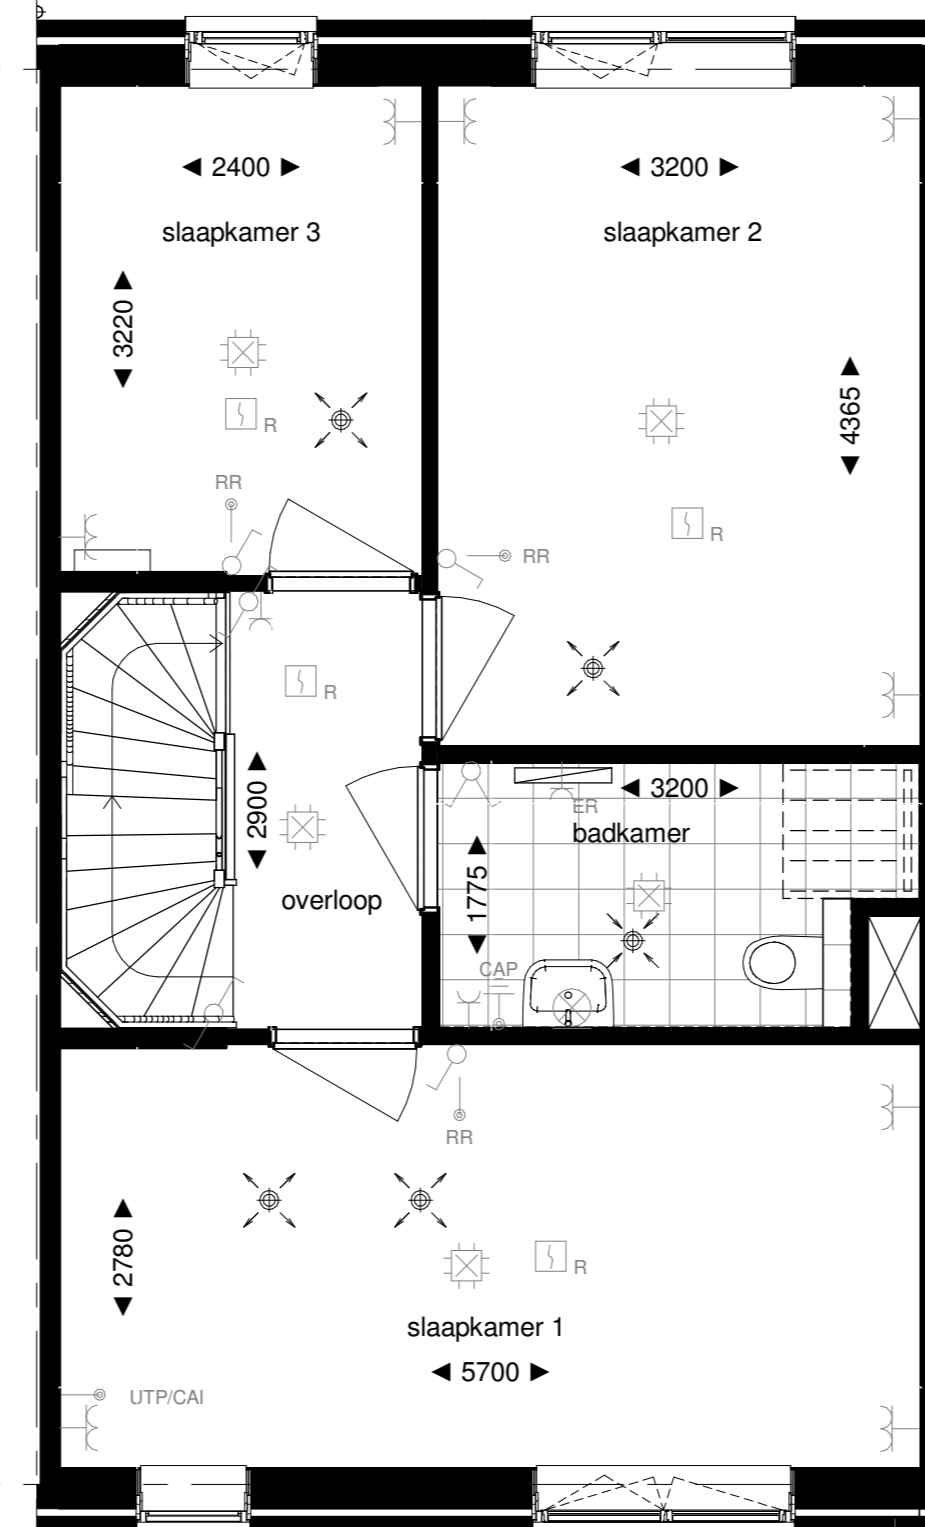


2e verdieping
1 : 50

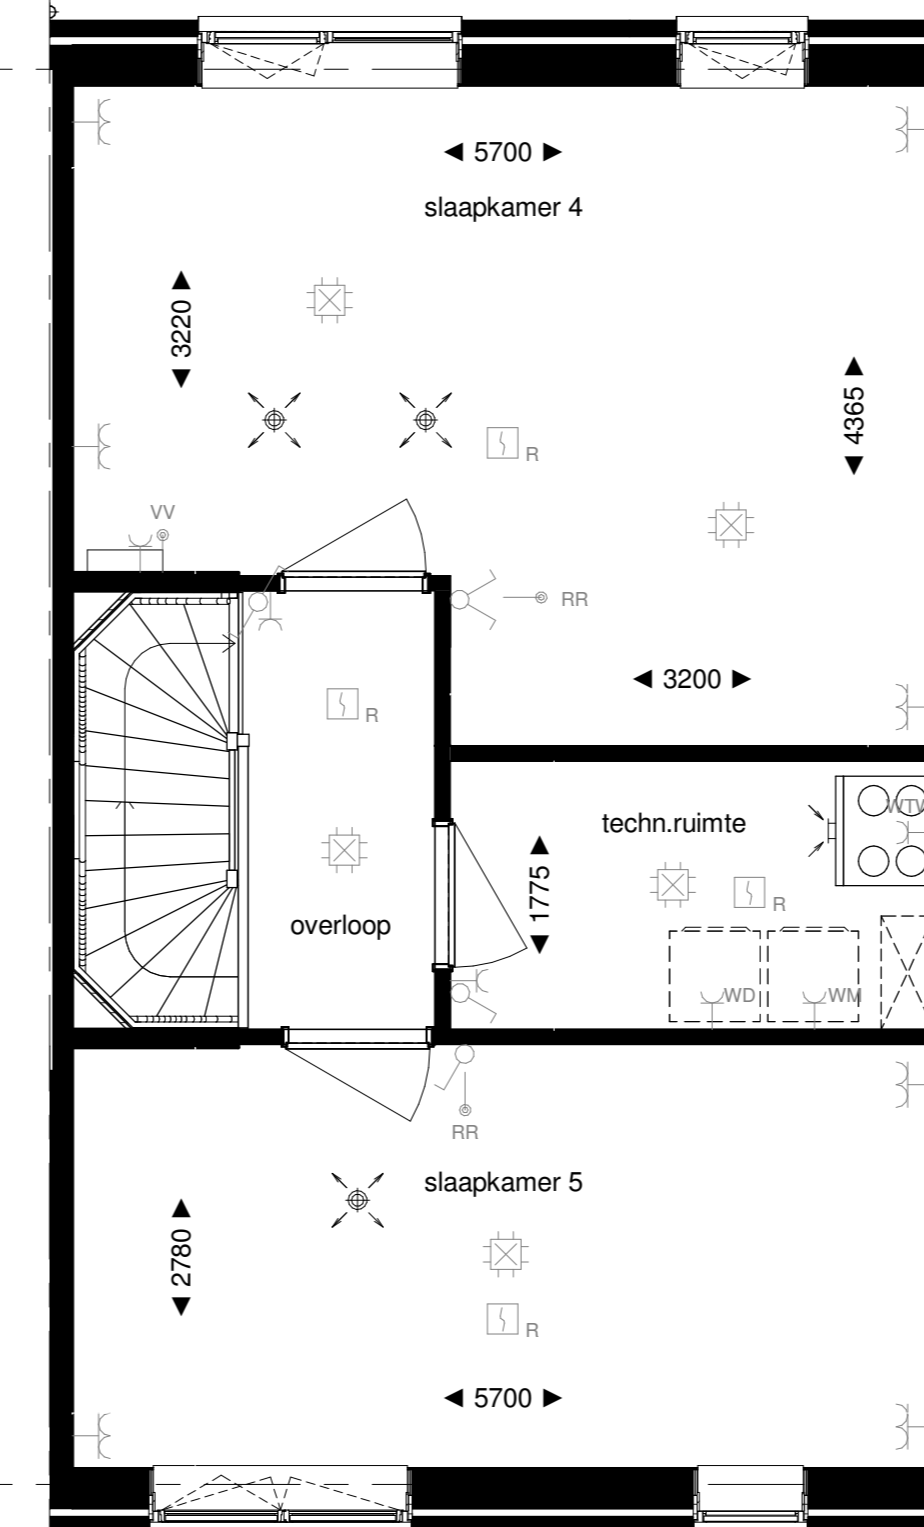

3e verdieping
1 : 50

 

dakaanzicht
1 : 50

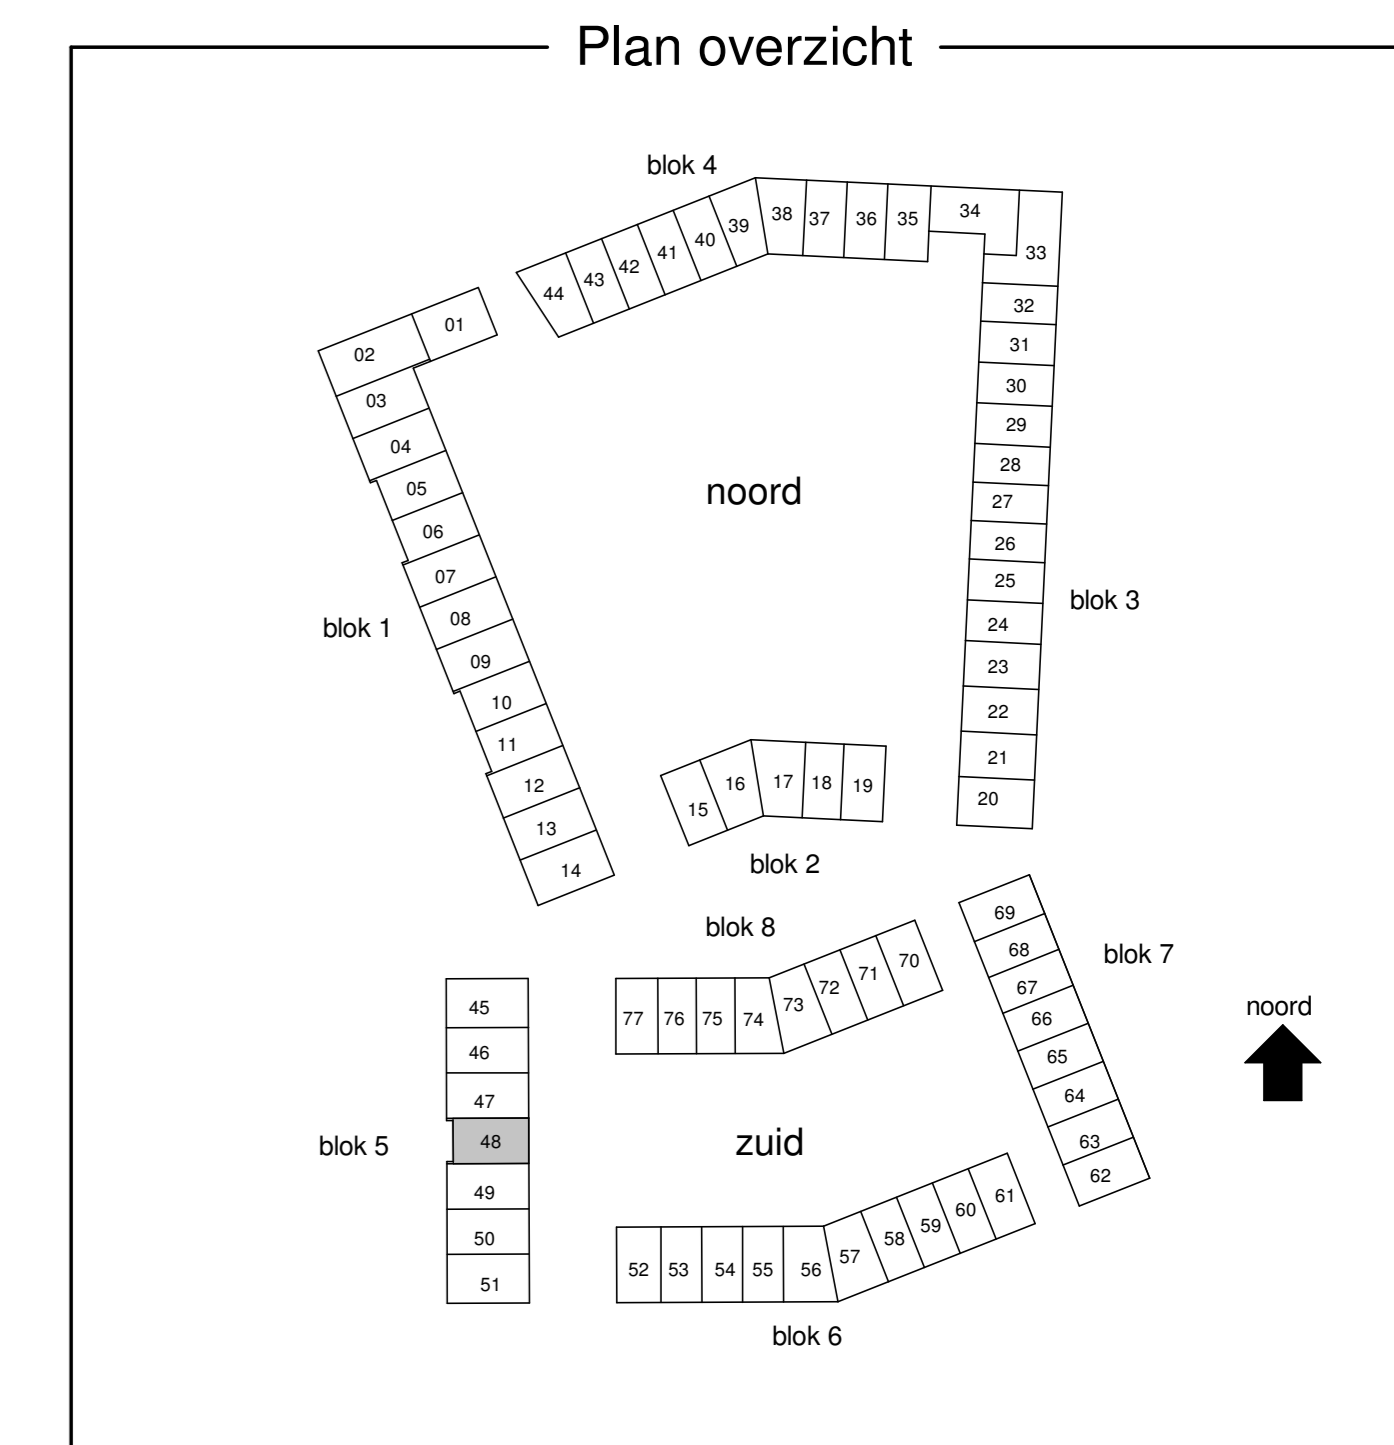

Bouwnummer 48

Project: Zutphen, Noorderhaven, veld 21
 Opdrachtgever: Heijmans Vastgoed
 Onderwerp: Verkoop Plattegronden, gevels en doorsnede Bouwnummer 48
 School: 1:50/1:100
 Formaat: A0
 Projectnummer: 12069
 Datum: 17-12-2020
 Bladnummer: B9.548